PROYECTO de PABELLÓN DESTINADO A ESCOLANIA PARA H.H. de SAN JUAN de DIOS.-

DIPUTACIÓN FORAL NAVARRA 20 cts
V 290895

* FACHADA PRINCIPAL *
* ESCALA 1:100 *

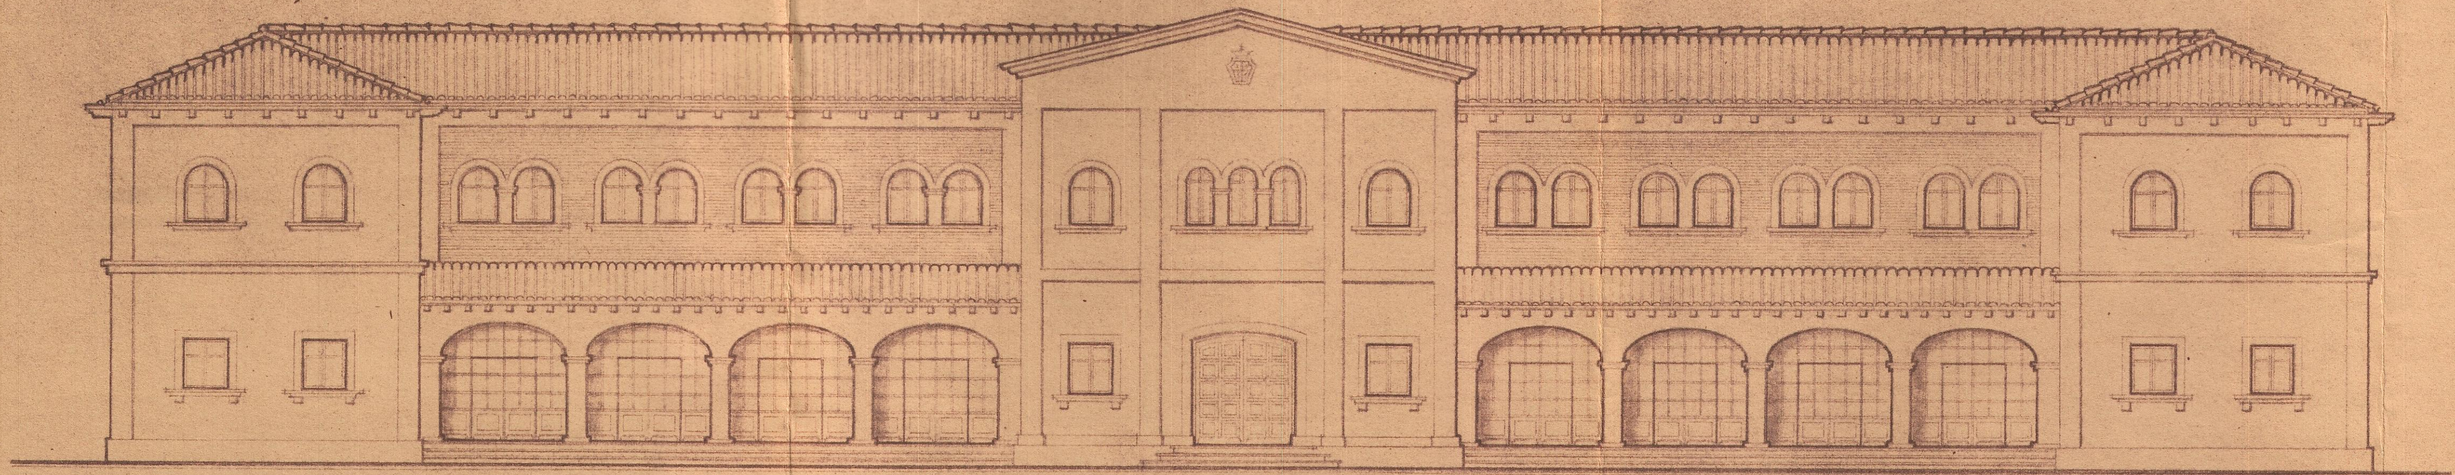

DIPUTACIÓN PROVINCIAL DE NAVARRA

JEFATURA DELEGADA DE LA VIVIENDA DE NAVARRA
De conformidad con los Asesores
APROBADO
Pamplona 12 ABR. 1954
El Fiscal Provincial

COLEGIO OFICIAL DE ARQUITECTOS VASCO-NAVARRO
22 FEB. 1954
Delegación de Navarra
VISADO

PAMPLONA, NOBRE. DE 1953.
EL ARQUITECTO,

TÉCNICOS TITULARES ARQUITECTOS PAMPLONA