


FONDA DE LA SRA. VDA. DE D. JUAN ARZA
ESTELA

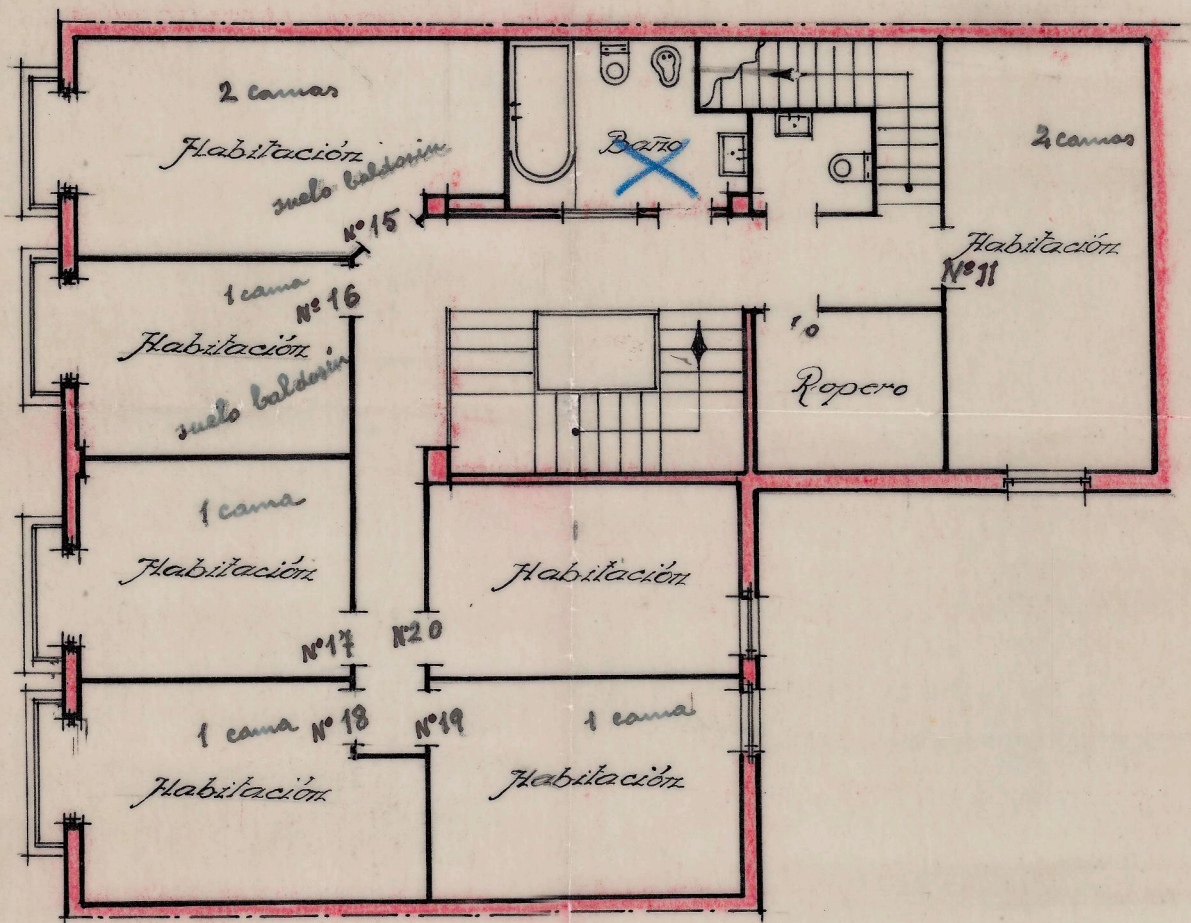

PISO 3º — ESCALA 1:100