


FONDA DE LA SRA. VDA. DE D. JUAN ARZA
ESTELA

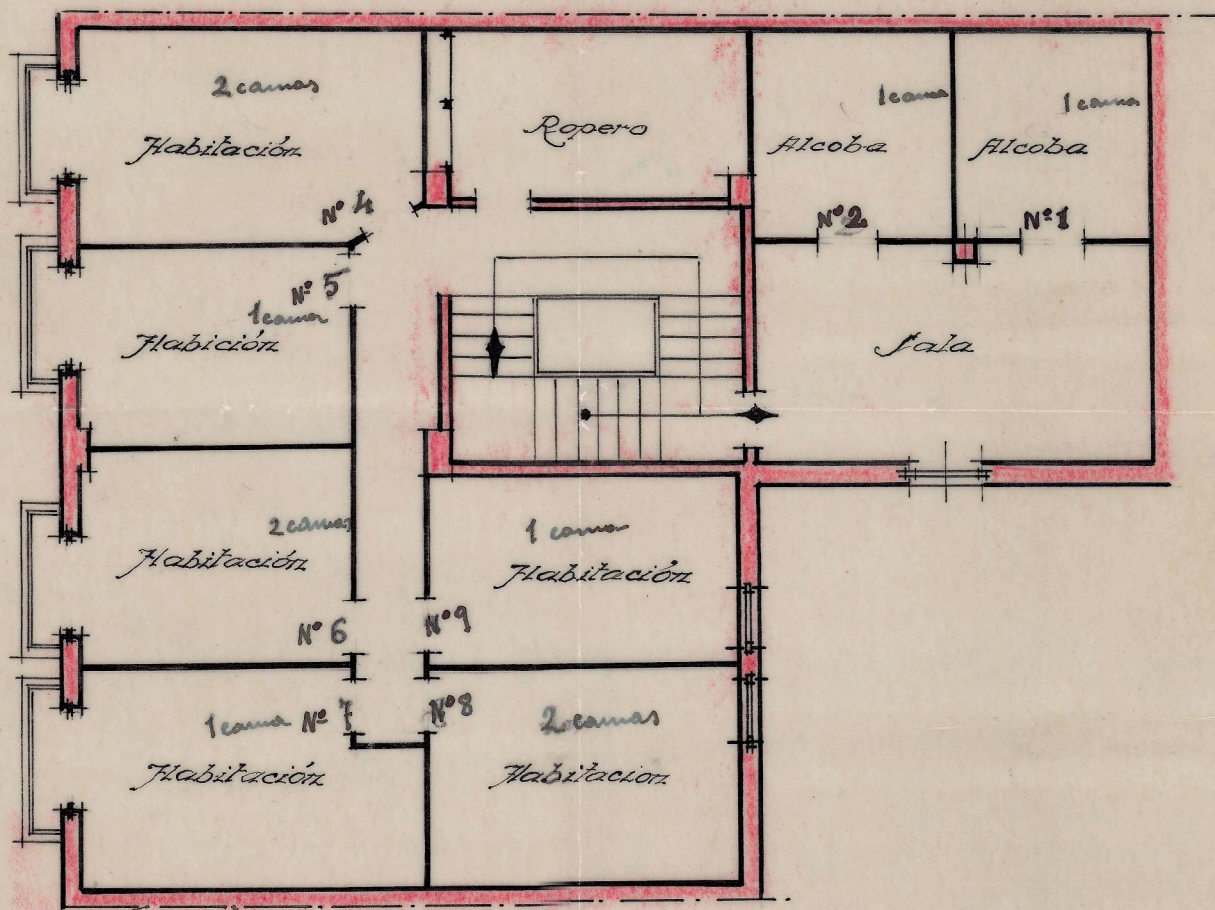

PISO 2º

ESCALA 1:100