

= PERALTA = CASA PARA D. JESUS IRIGARAY





FISCALIA DELEGADA DE LA VIVIENDA
DE NAVARRA

Informado por los Asesores

APROBADO
Pamplona 5 AGO. 1947

El Fiscal Provincial,

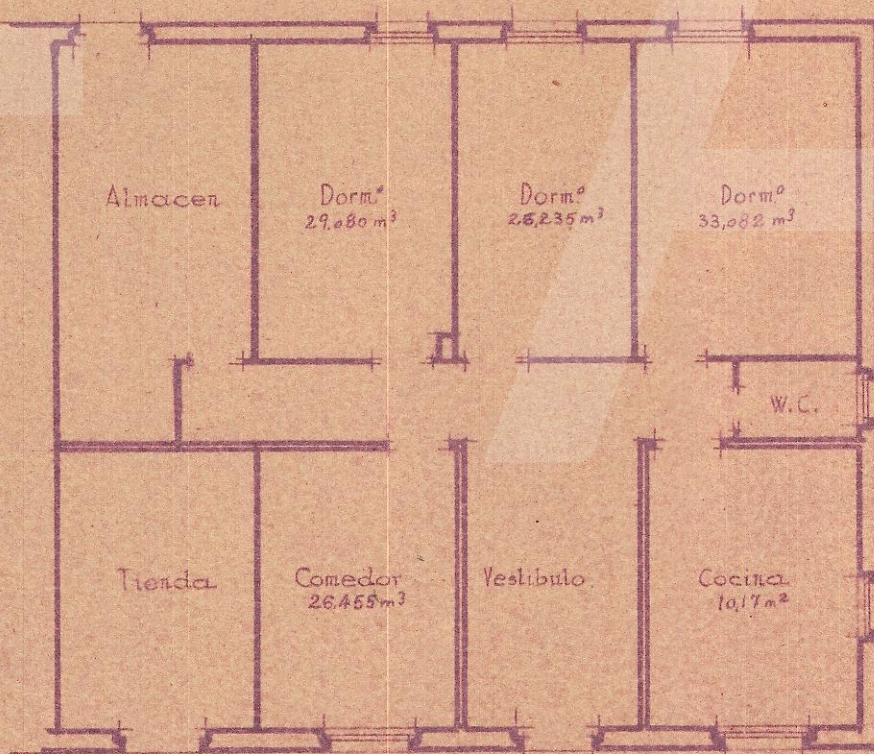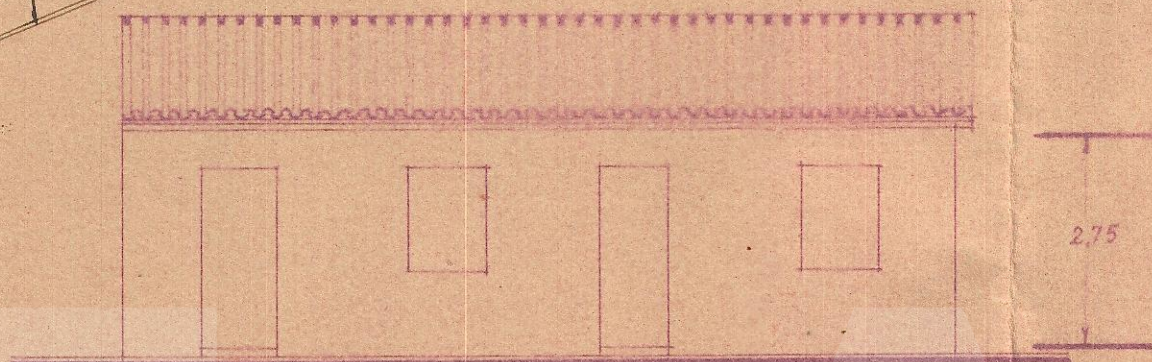

Registrado el
de 12 JUN. 1947



ESCALA 1:100

Pamplona Mayo de 1947
Por la Delegación del Colegio de
Arquitectos Vasco Navarro
La Comisión