


Planta de la Escuela Regional de niños de Elizondo
Escala 1:100

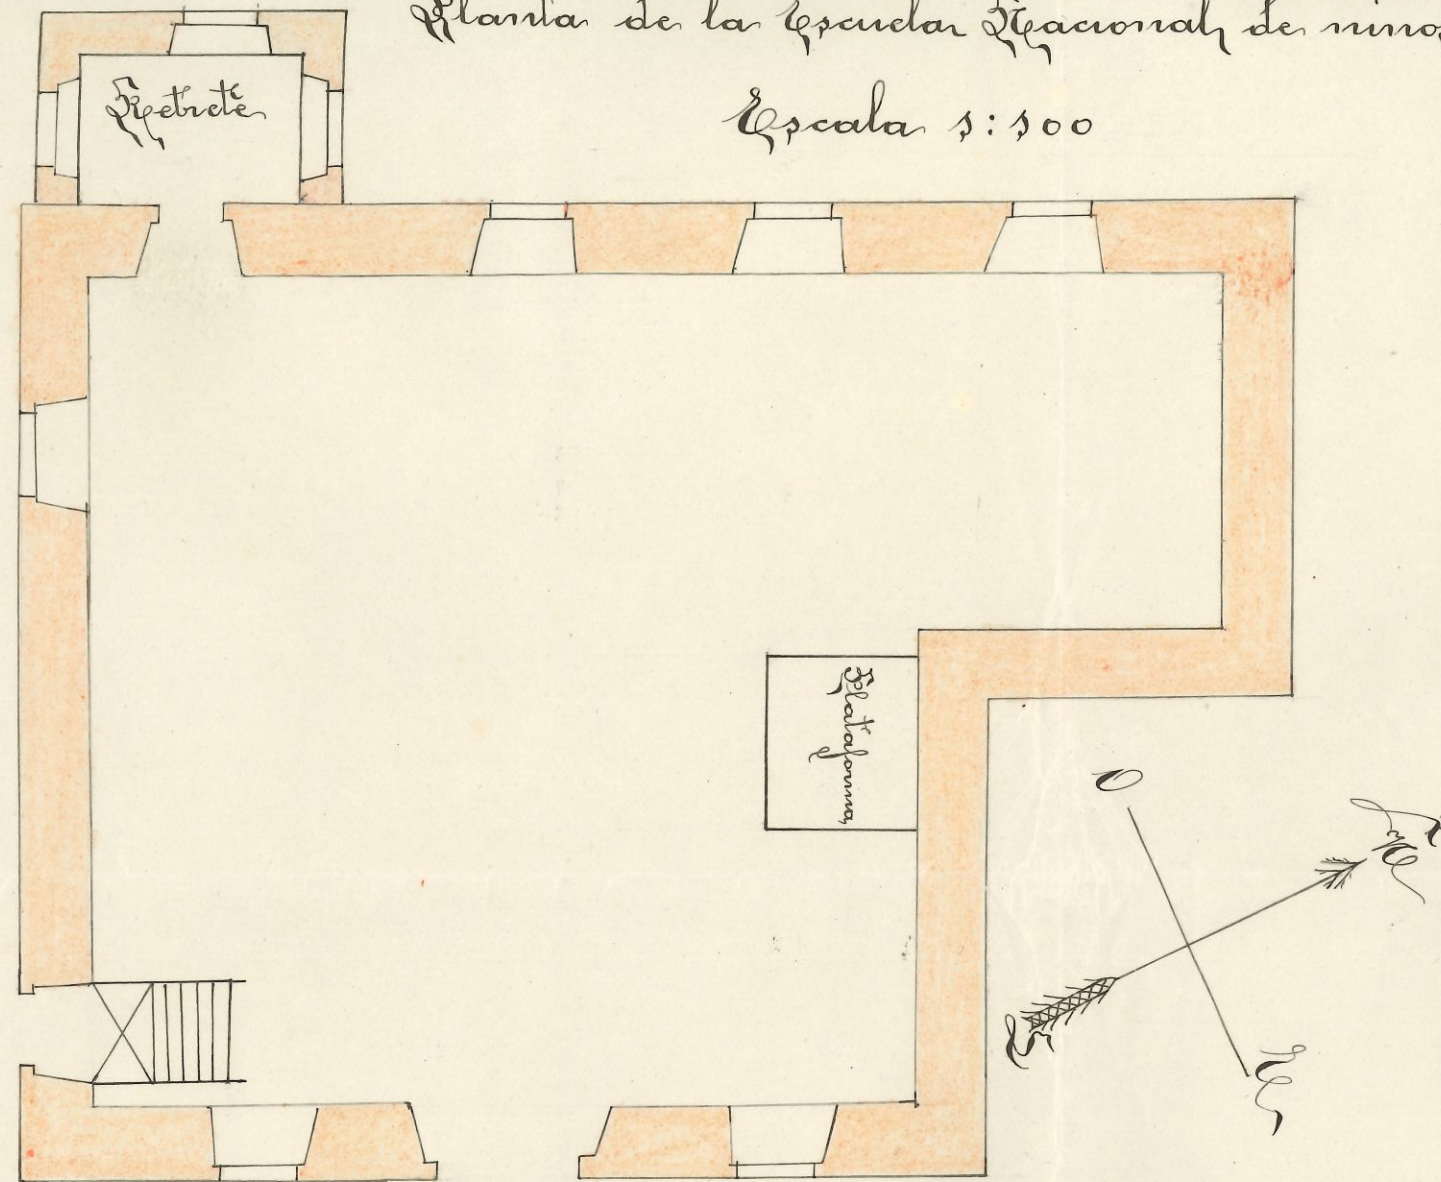

Superficie de iluminación.....	9'48 m ²	El edificio es propiedad del pueblo. Se ignora la fecha en que fue autorizado por la Inspección.
Id. del salón de clases.....	139'80 m ²	
Altura del mismo.....	3 m.	
Cubicación.....	419'40 m ³	

Elizondo 1.º de abril de 1920

Maximino Ortiz