


Proyecto de casa vivienda en Ancín para D. Elias Iriberry



Escala 1:100

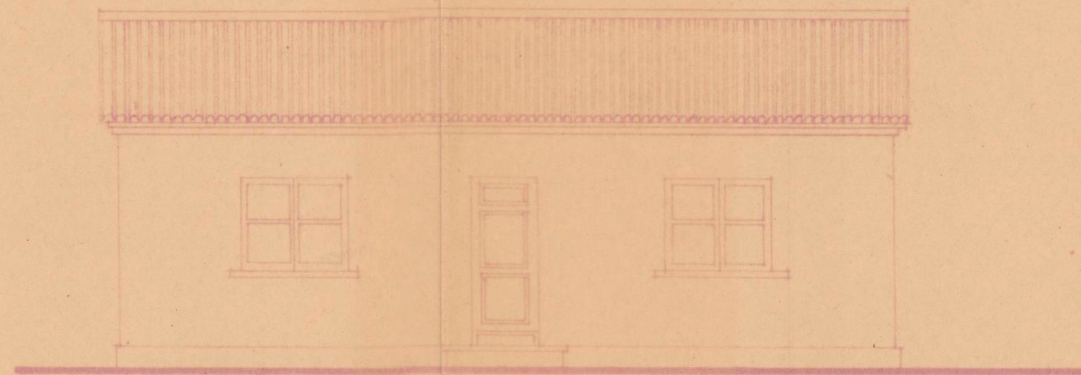

Fachada



FISCALIA DELEGACIÓN DE VIVIENDA
DE NAVARRA
Informado por los señores
APROBADO
Pamplona 15 OCT 1950
El Fiscal Provincial

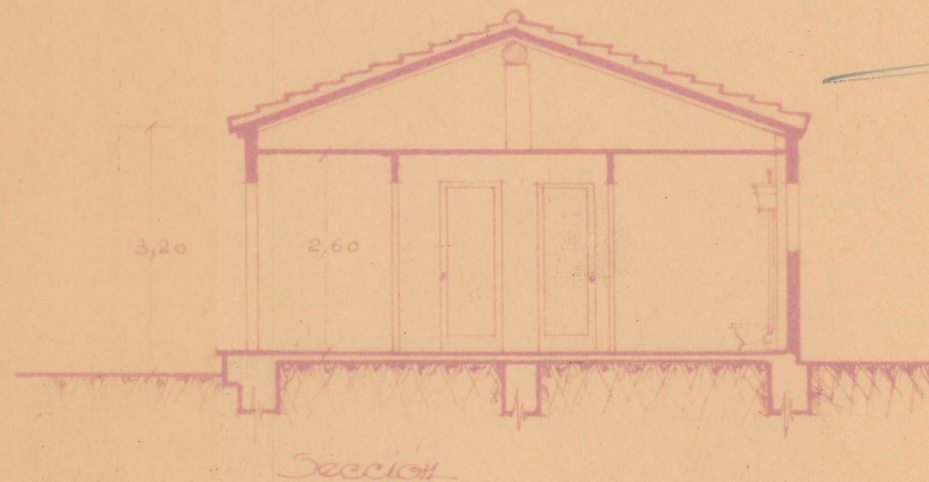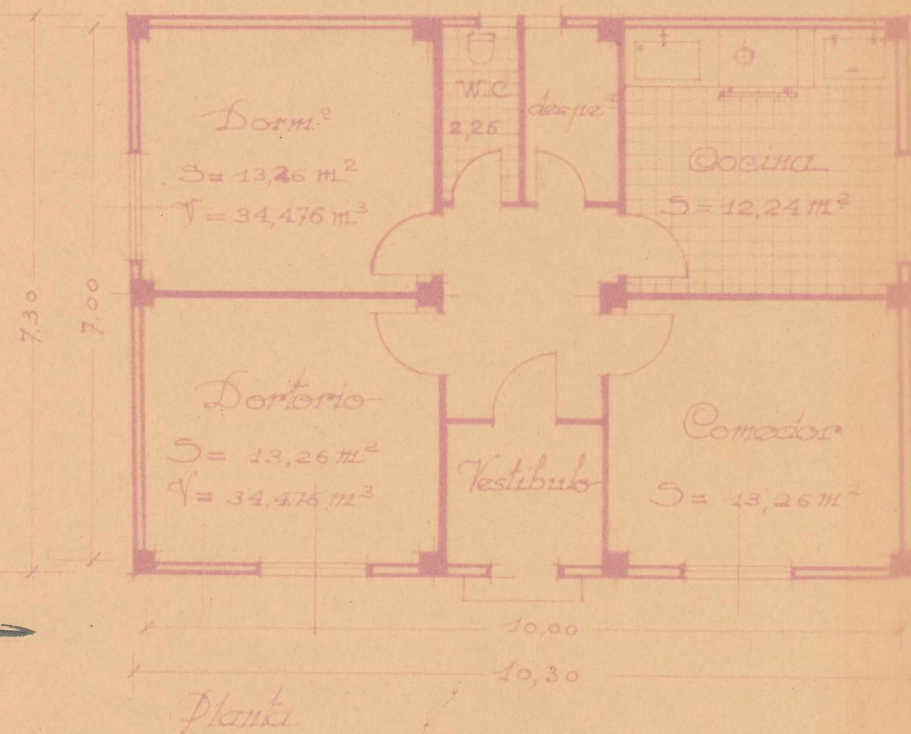

Estella Julio 1950
El Arquitecto

[Handwritten signature]