


Visto y aprobado por la Fiscalía
 P. de la Vinuesa
 Pamplona, 30 de Enero de 1947.
 El Fiscal Provincial

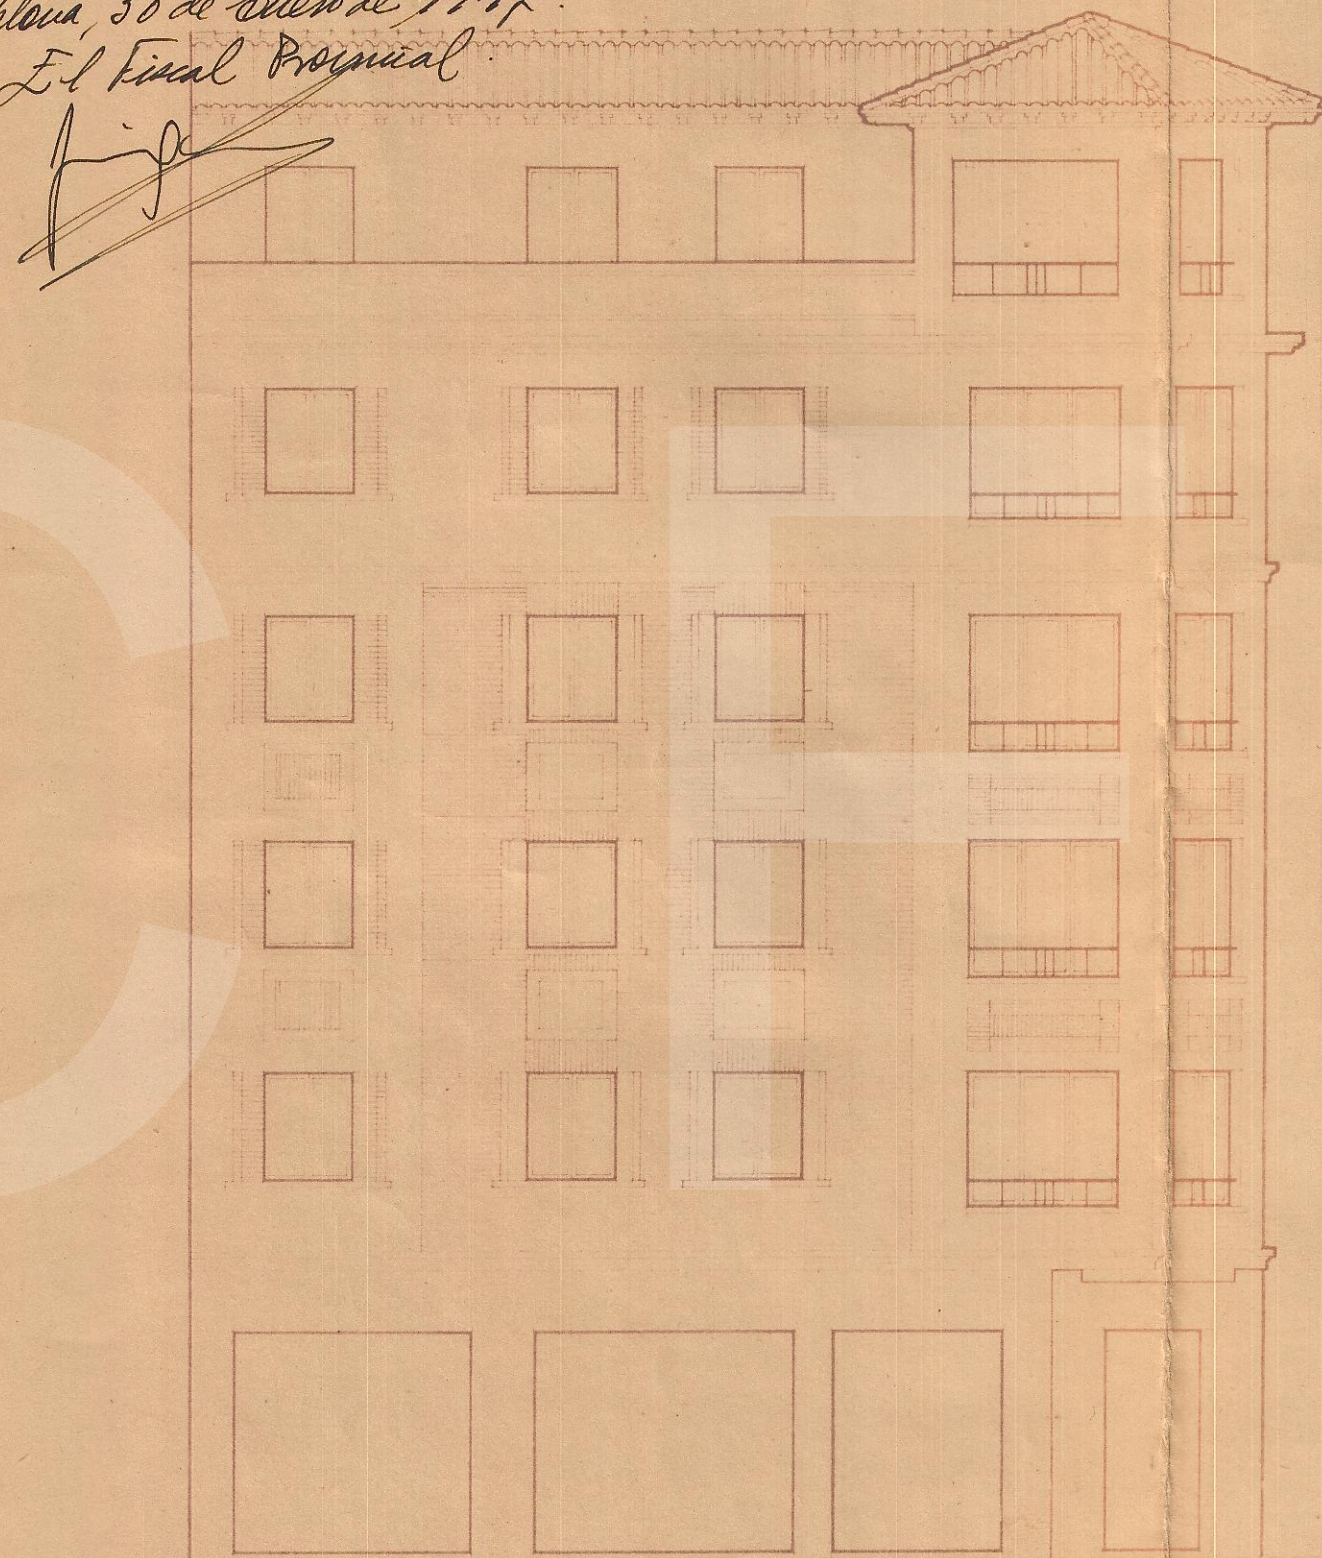


COLEGIO OFICIAL DE ARQUITECTOS
 VASCO-NAVARRO
 DELEGACION DE NAVARRA

• FACHADA A MARTIRES DE LA PATRIA •

LA COMISION REVISORA

San Juan

Escala 1:100.

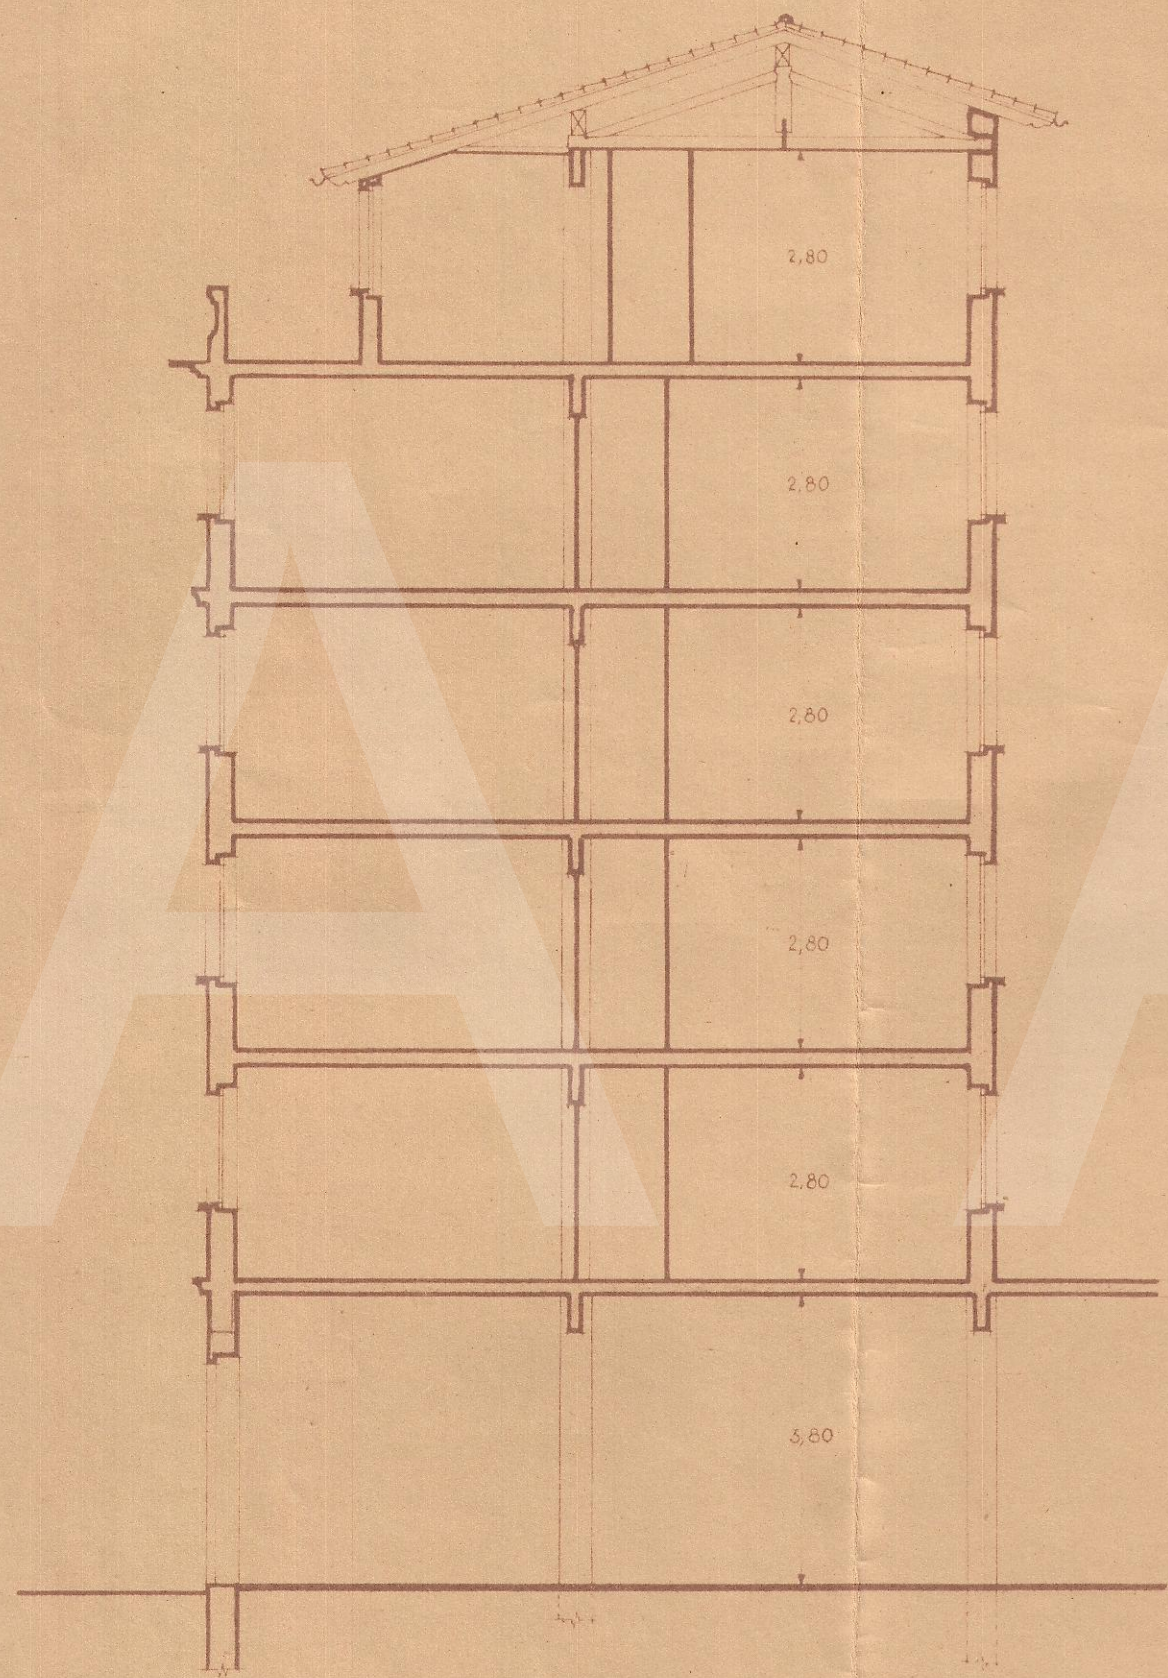

• SECCION •

Pamplona, Noviembre de 1946
 EL ARQUITECTO,