


Visto y aprobado por la Fiscalía P.
de la Vivienda.
Pamplona 30 de Enero de 1947.
El Fiscal Provincial



COLEGIO OFICIAL DE ARQUITECTOS
VASCO-NAVARRO
DELEGACION DE NAVARRA
Registrado el 11 de Noviembre 1946
Vº. Bº.
LA COMISION REVISORA

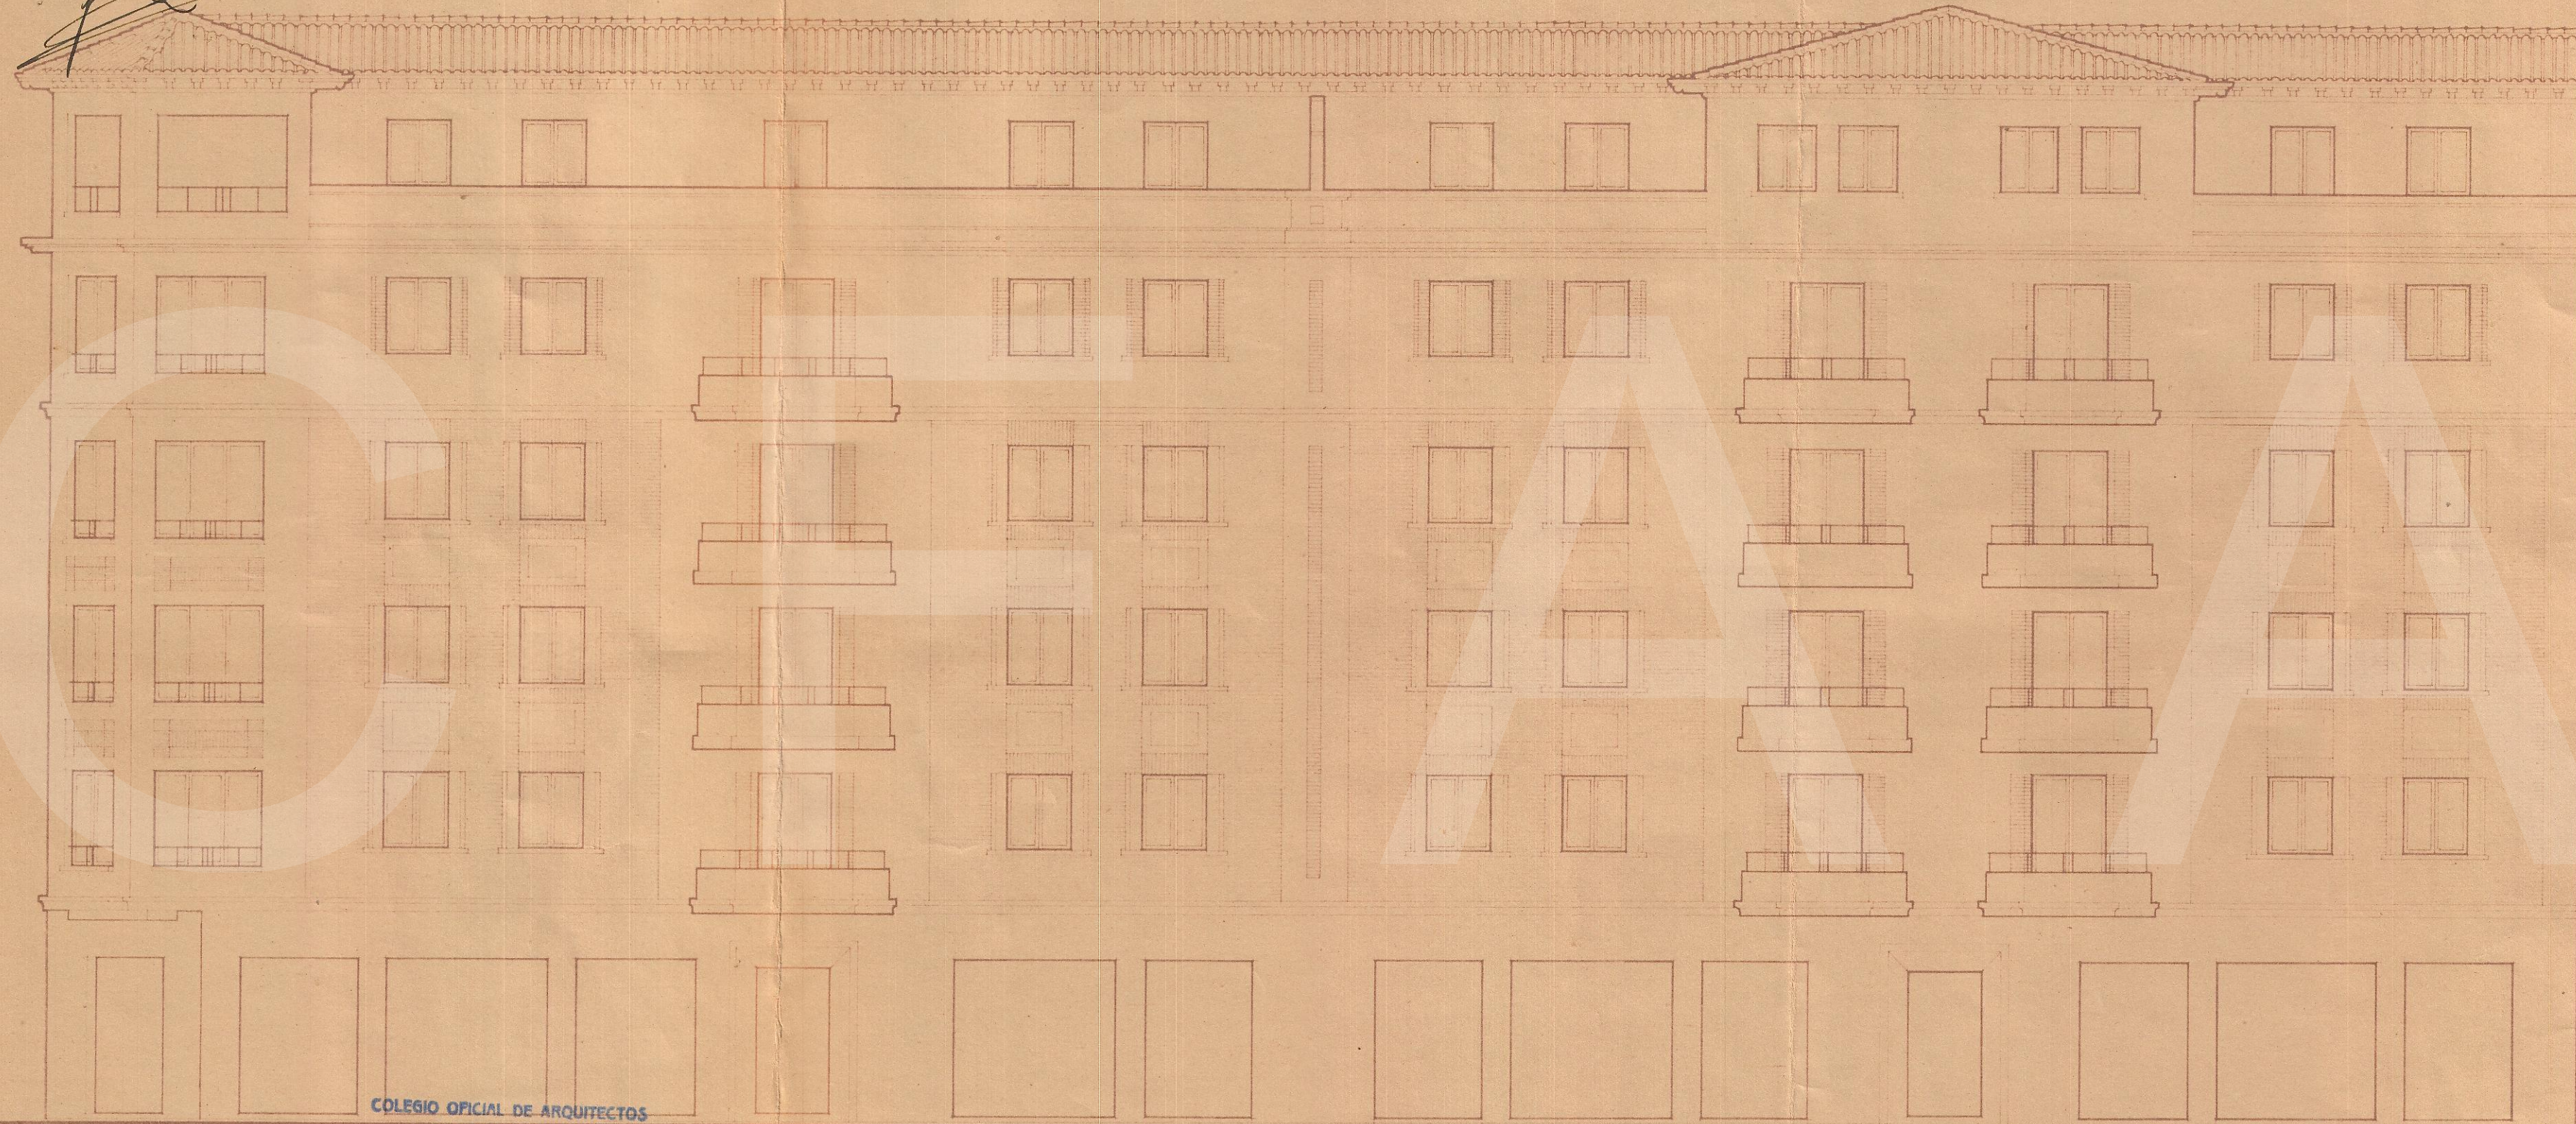

Edmundo

• FACHADA A PAULINO CABALLERO •

Pamplona, Noviembre de 1946
EL ARQUITECTO,

Escala 1:100.