


PROYECTO DE ESTACION DE ENGRASE Y APROVISIONAMIENTO

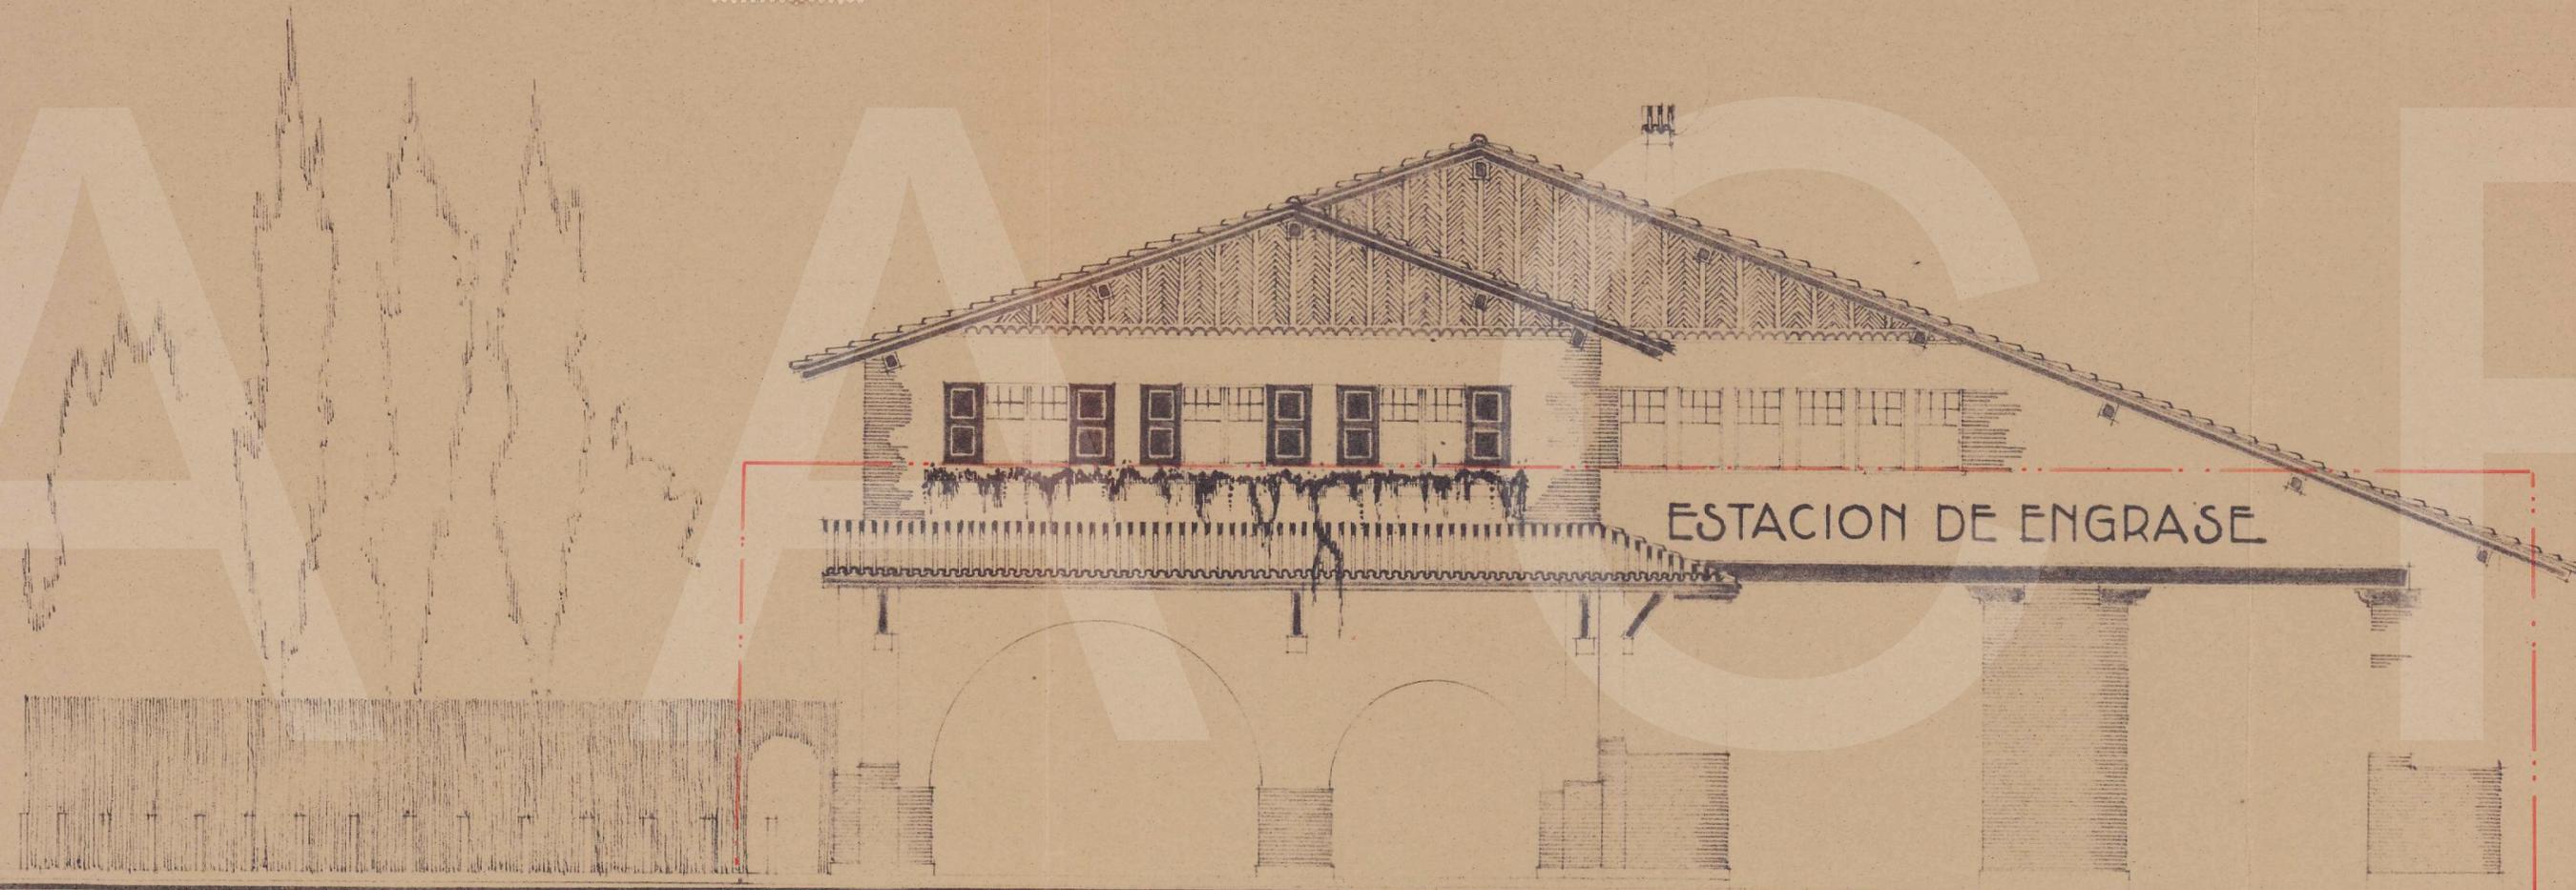

PAMPLONA MARZO DE 1938  
EL ARQUITECTO

..... Zona de edificio a construir



Registrado el 6 de Agosto de 1938

ESCALA 1:100