



Proyecto de casa de vecindad en el solar n.º 1 de la manzana 43.

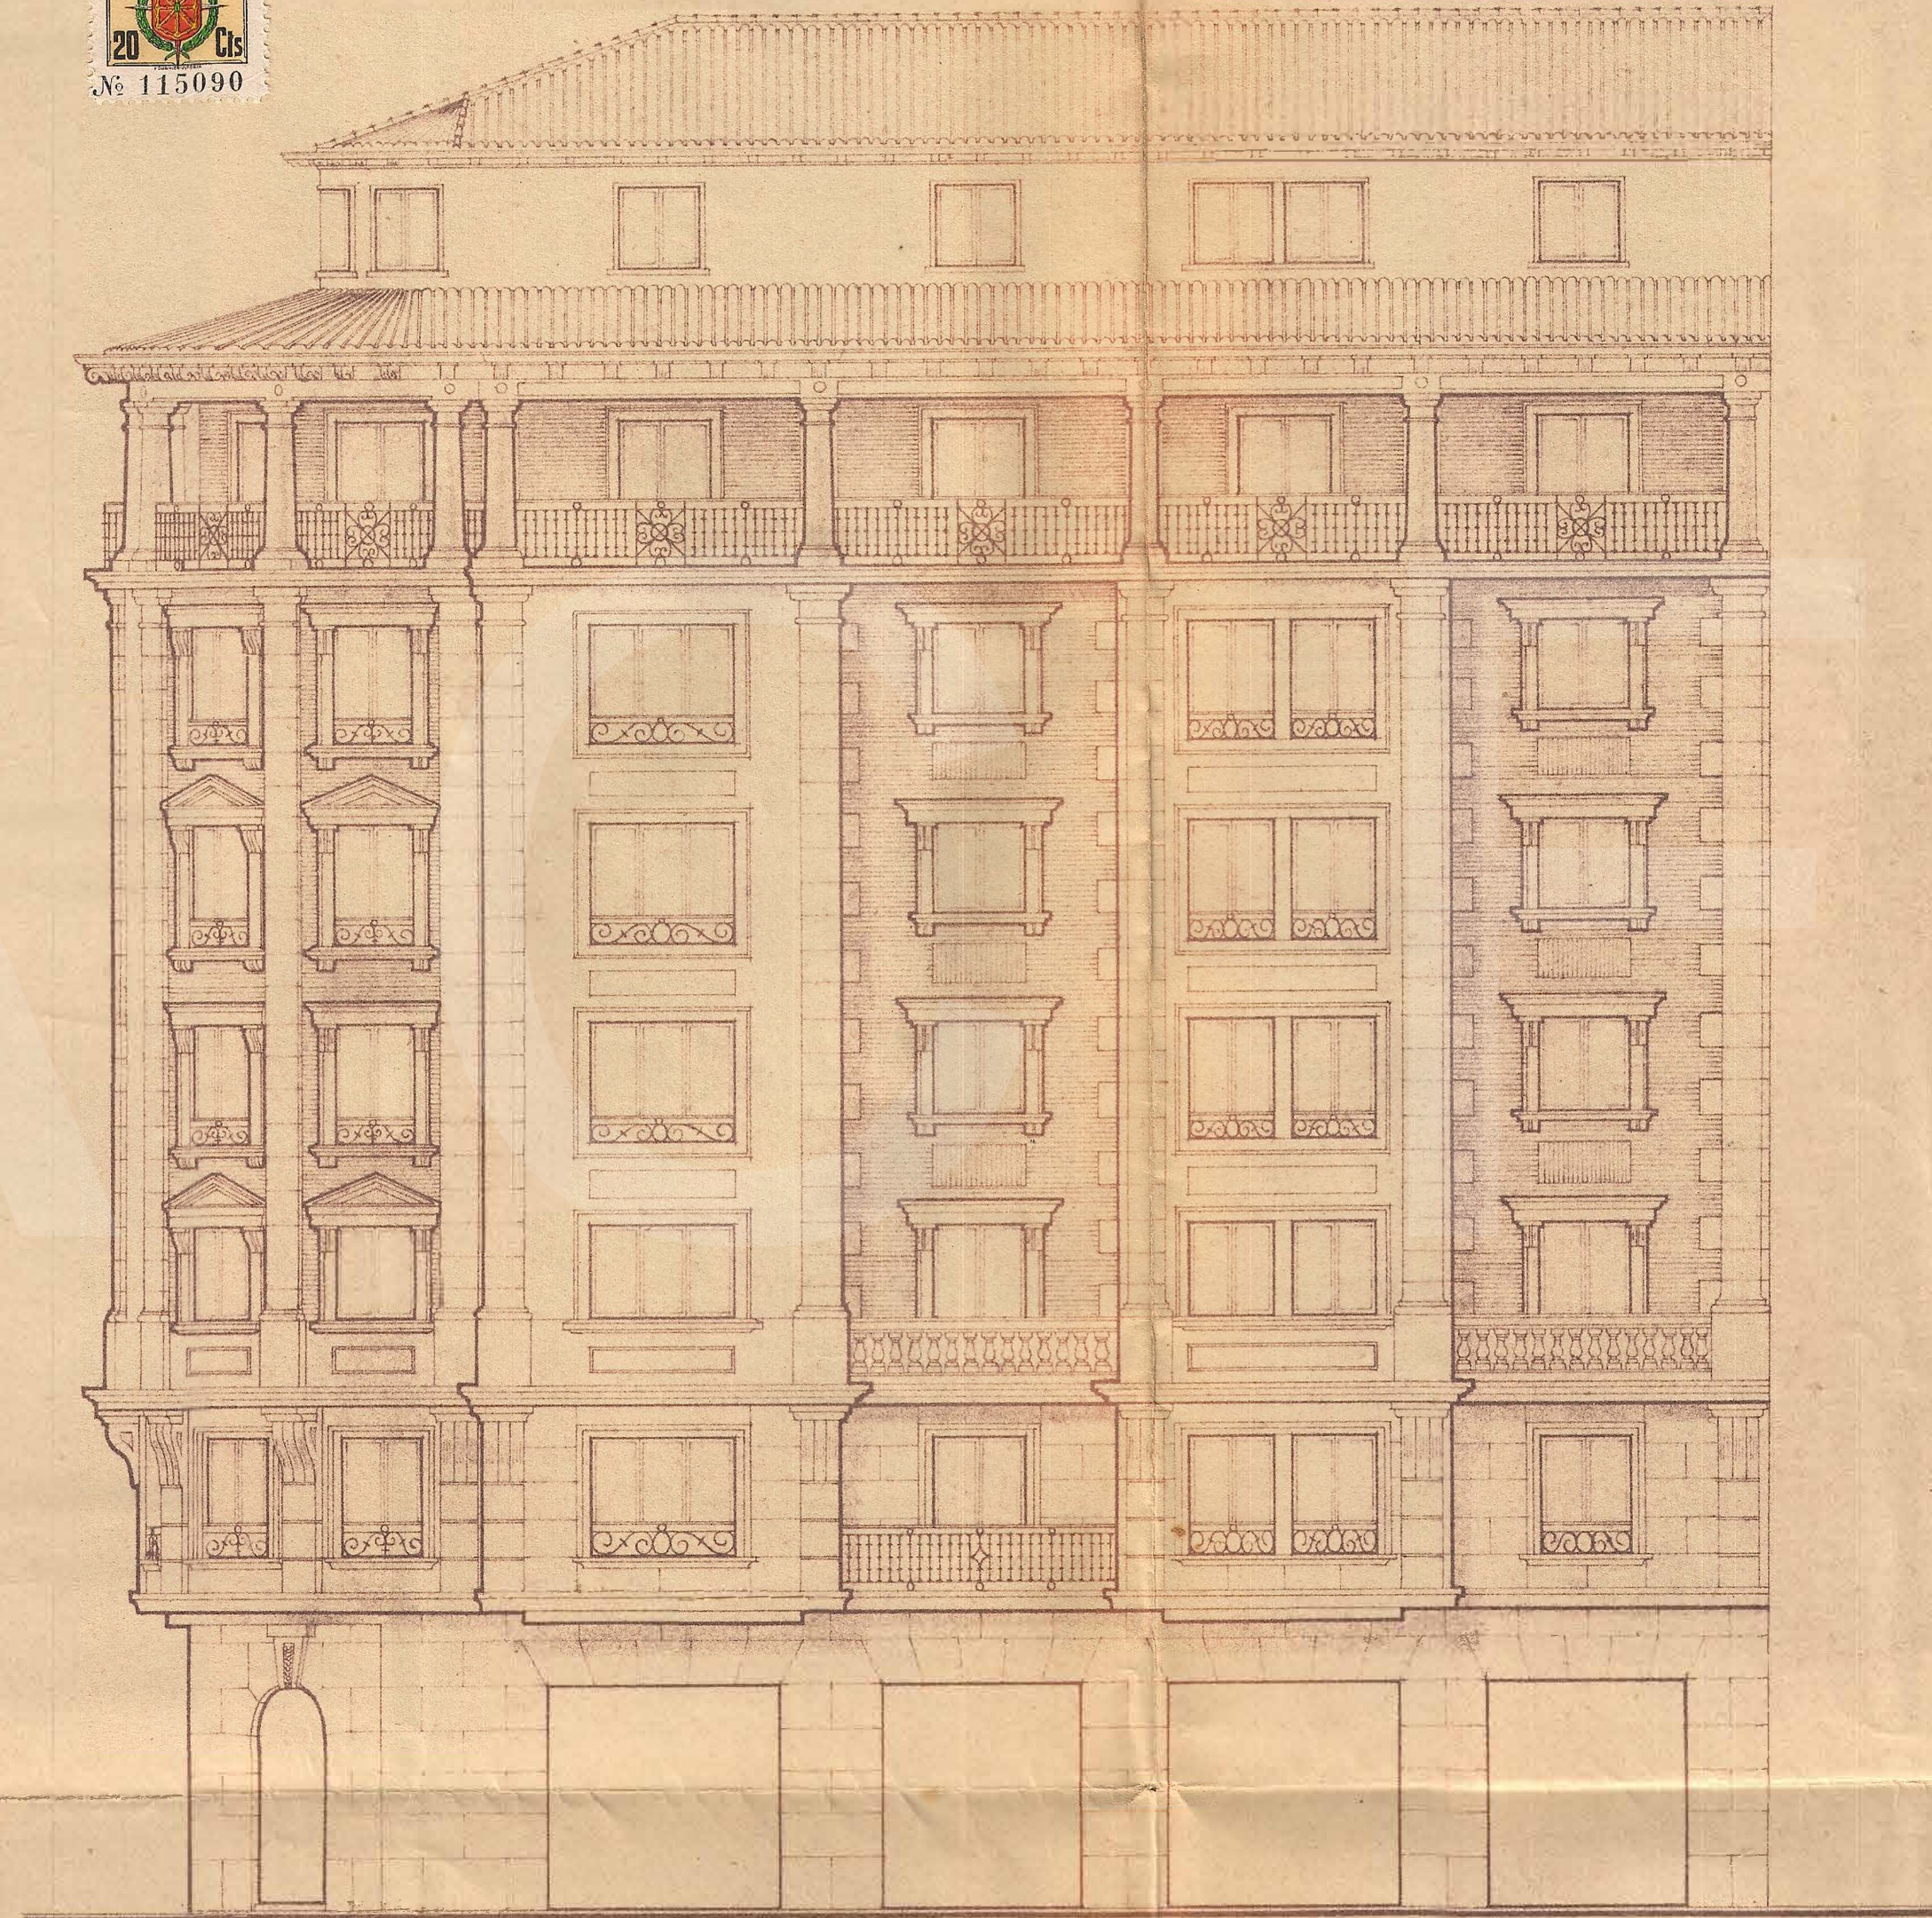


• Fachada •

Escala 0'01. m.

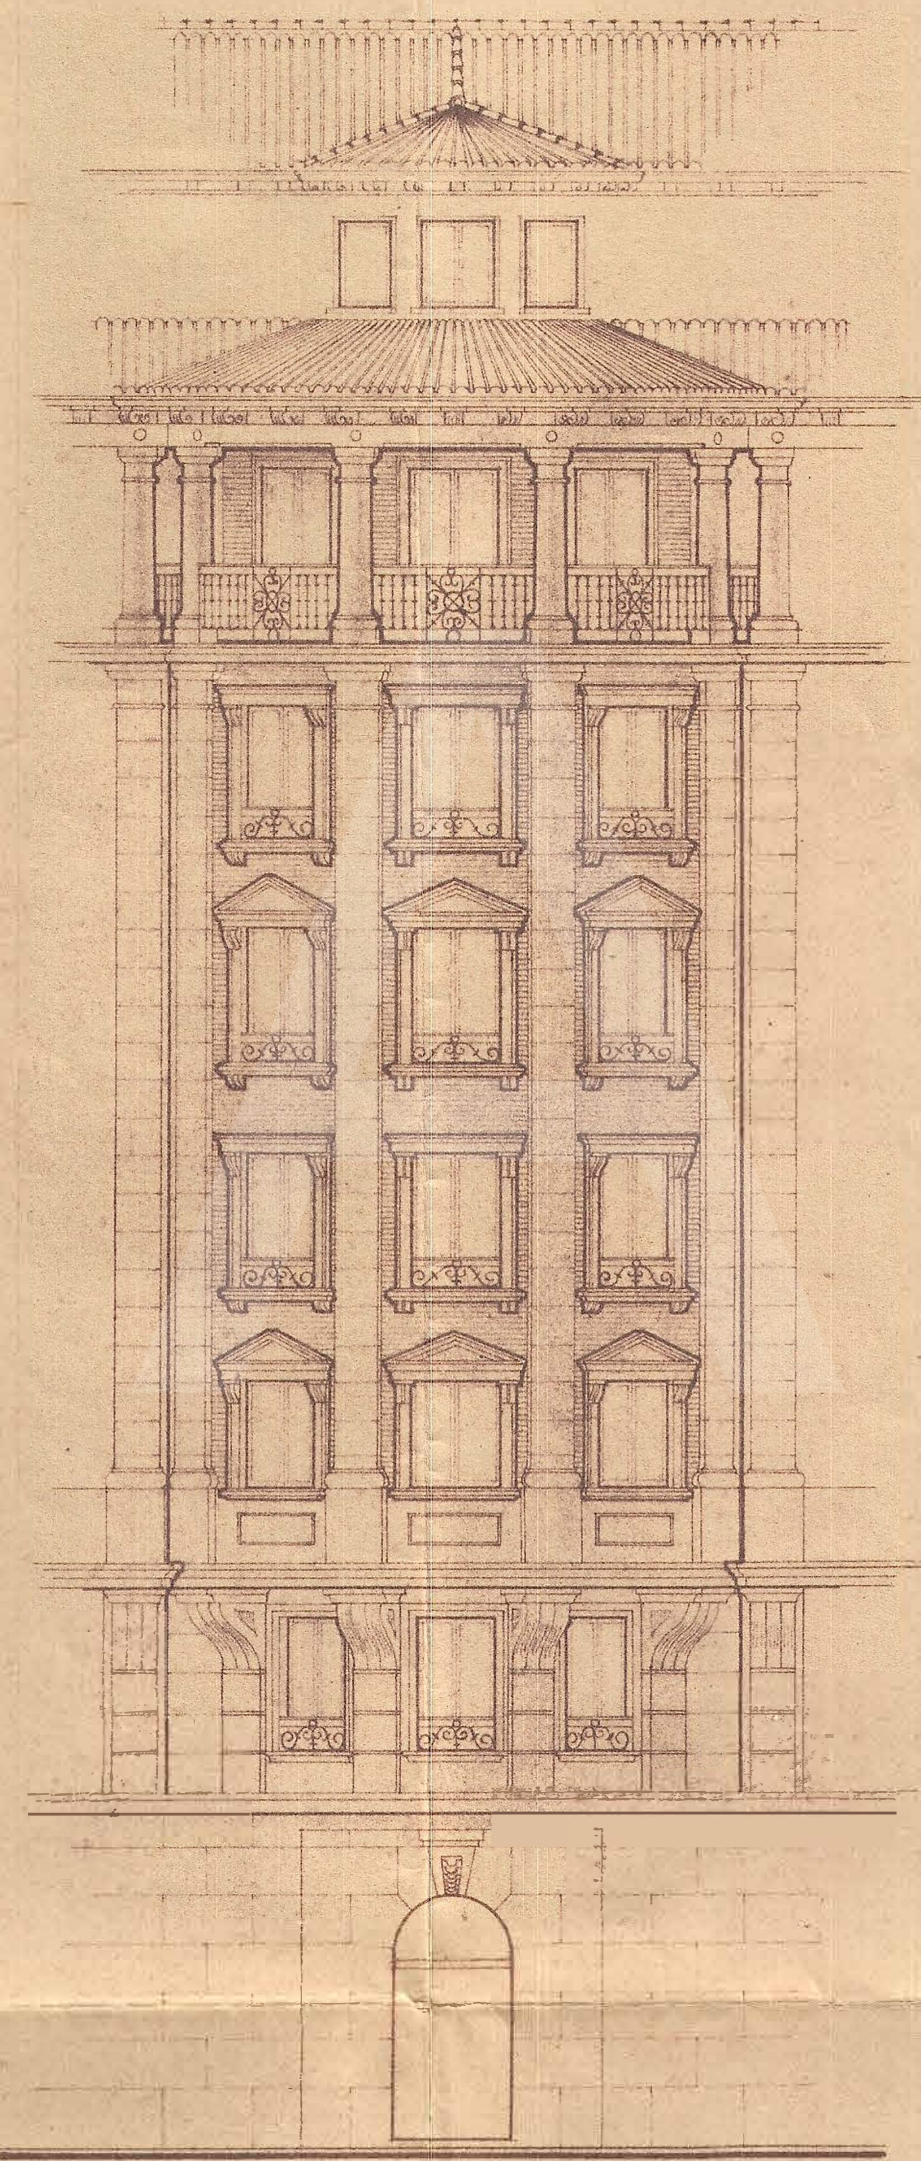

• Chapén •

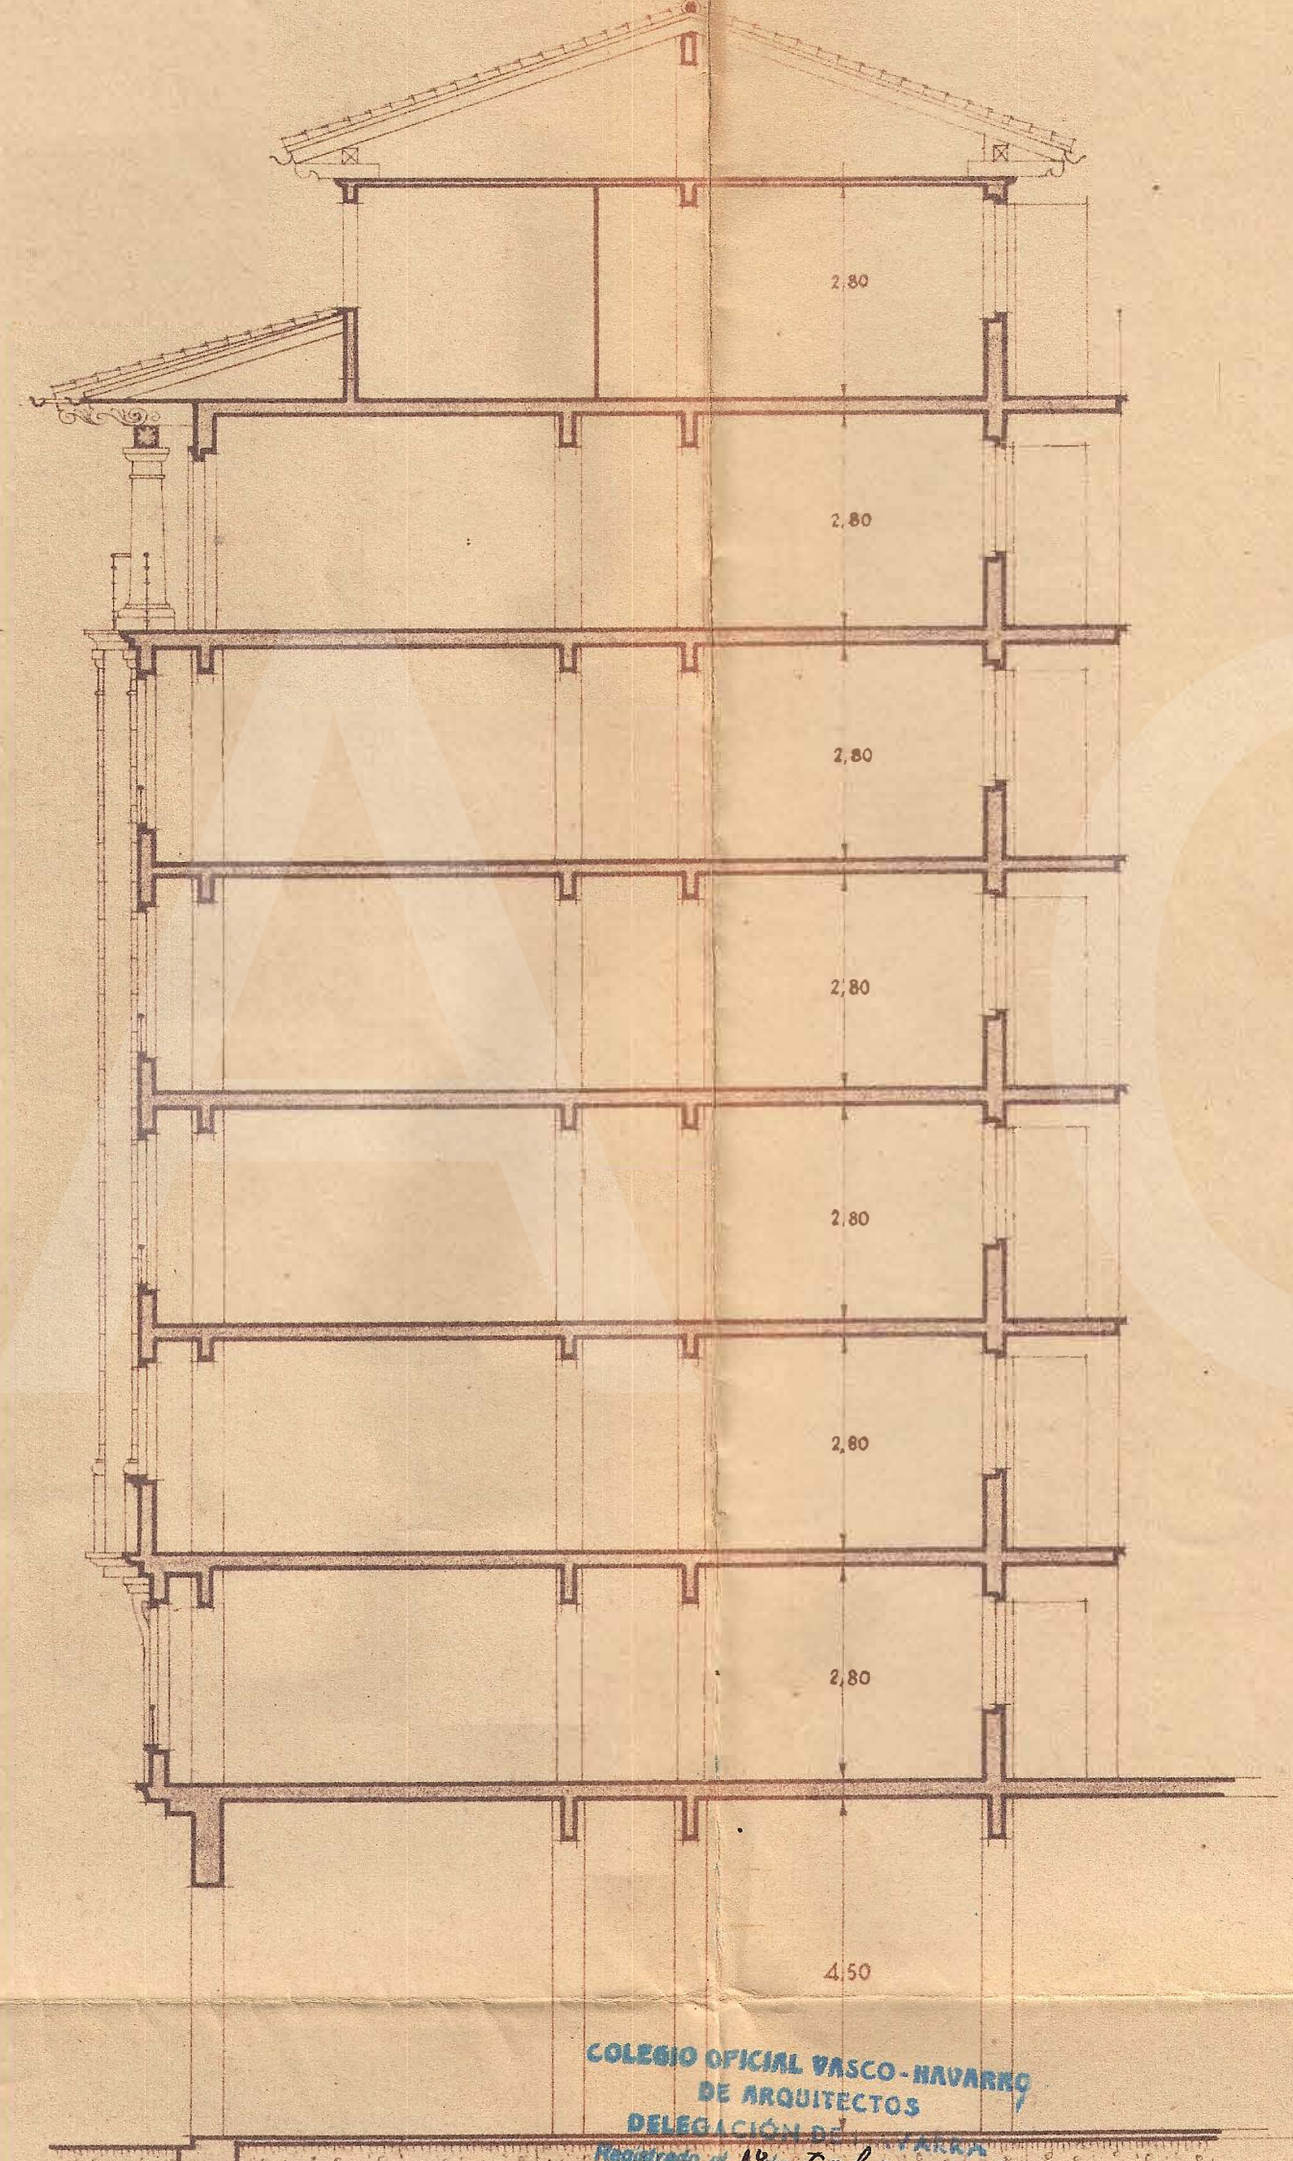

• Sección A-B •

COLEGIO OFICIAL VASCO-NAVARRO
DE ARQUITECTOS
DELEGACIÓN DE NAVARRA
Registrado el 12 de Febrero
V. B. LA COMISION REVISADORA

10/12 Pamplona, Diciembre de 1943
EL ARQUITECTO,

[Signature]