


COLEGIO DEL SAGRADO CORAZON DE JESUS
PROYECTO DE AMPLIACION



ESCALA 1:100

FACHADA POSTERIOR

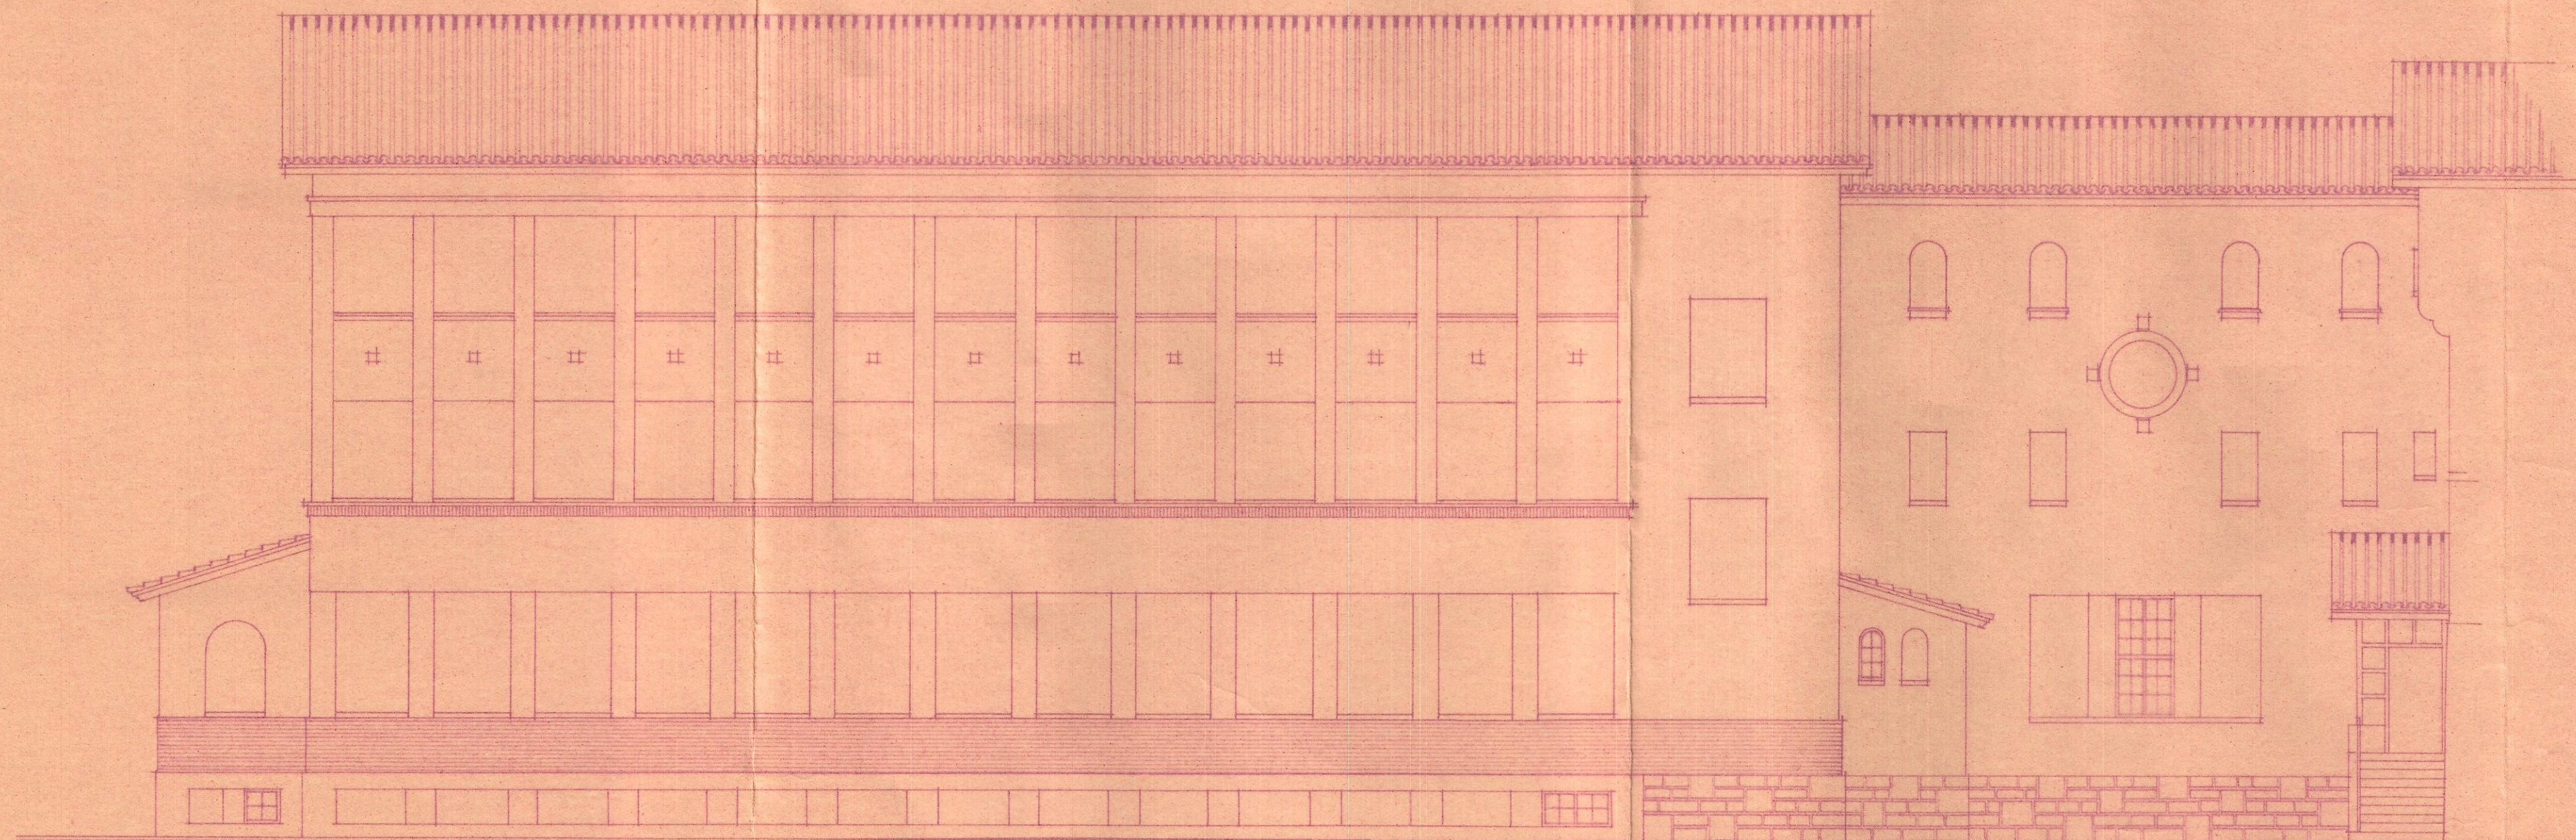

PAMPLONA ENERO DE 1956
EL ARQUITECTO

John B.