
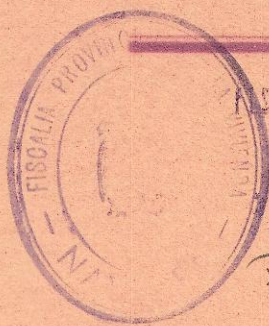


COLEGIO DEL SAGRADO CORAZON DE JESUS

PROYECTO DE AMPLIACION

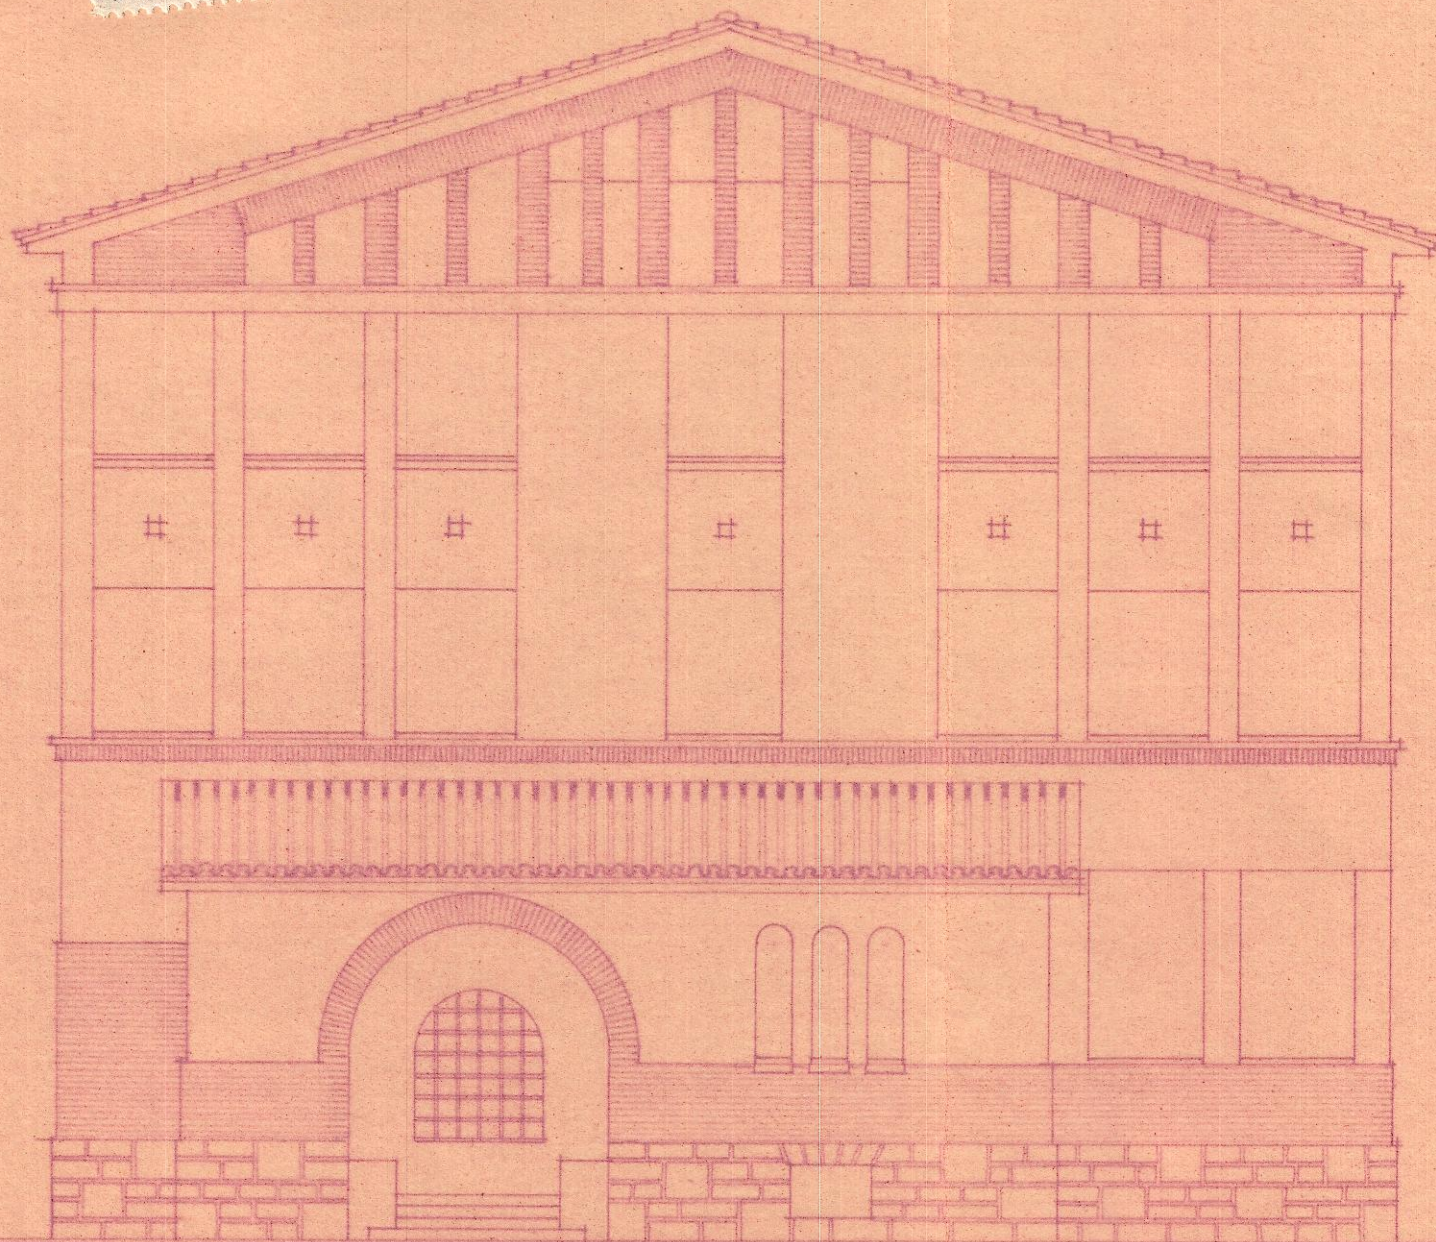

FISCALIA DELEGADA DE LA VIVIENDA
DE NAVARRA
Informado por los Asesores
APROBADO
Pamplona 12 ABR 1953
P. El Fiscal Provincial,

[Handwritten signature]



PAMPLONA ENERO DE 1956
EL ARQUITECTO

[Handwritten signature]

ESCALA 1:100

FACHADA LATERAL