


COLEGIO DEL SAGRADO CORAZON DE JESUS
PROYECTO DE AMPLIACION



ESCALA 1:100

FACHADA PRINCIPAL

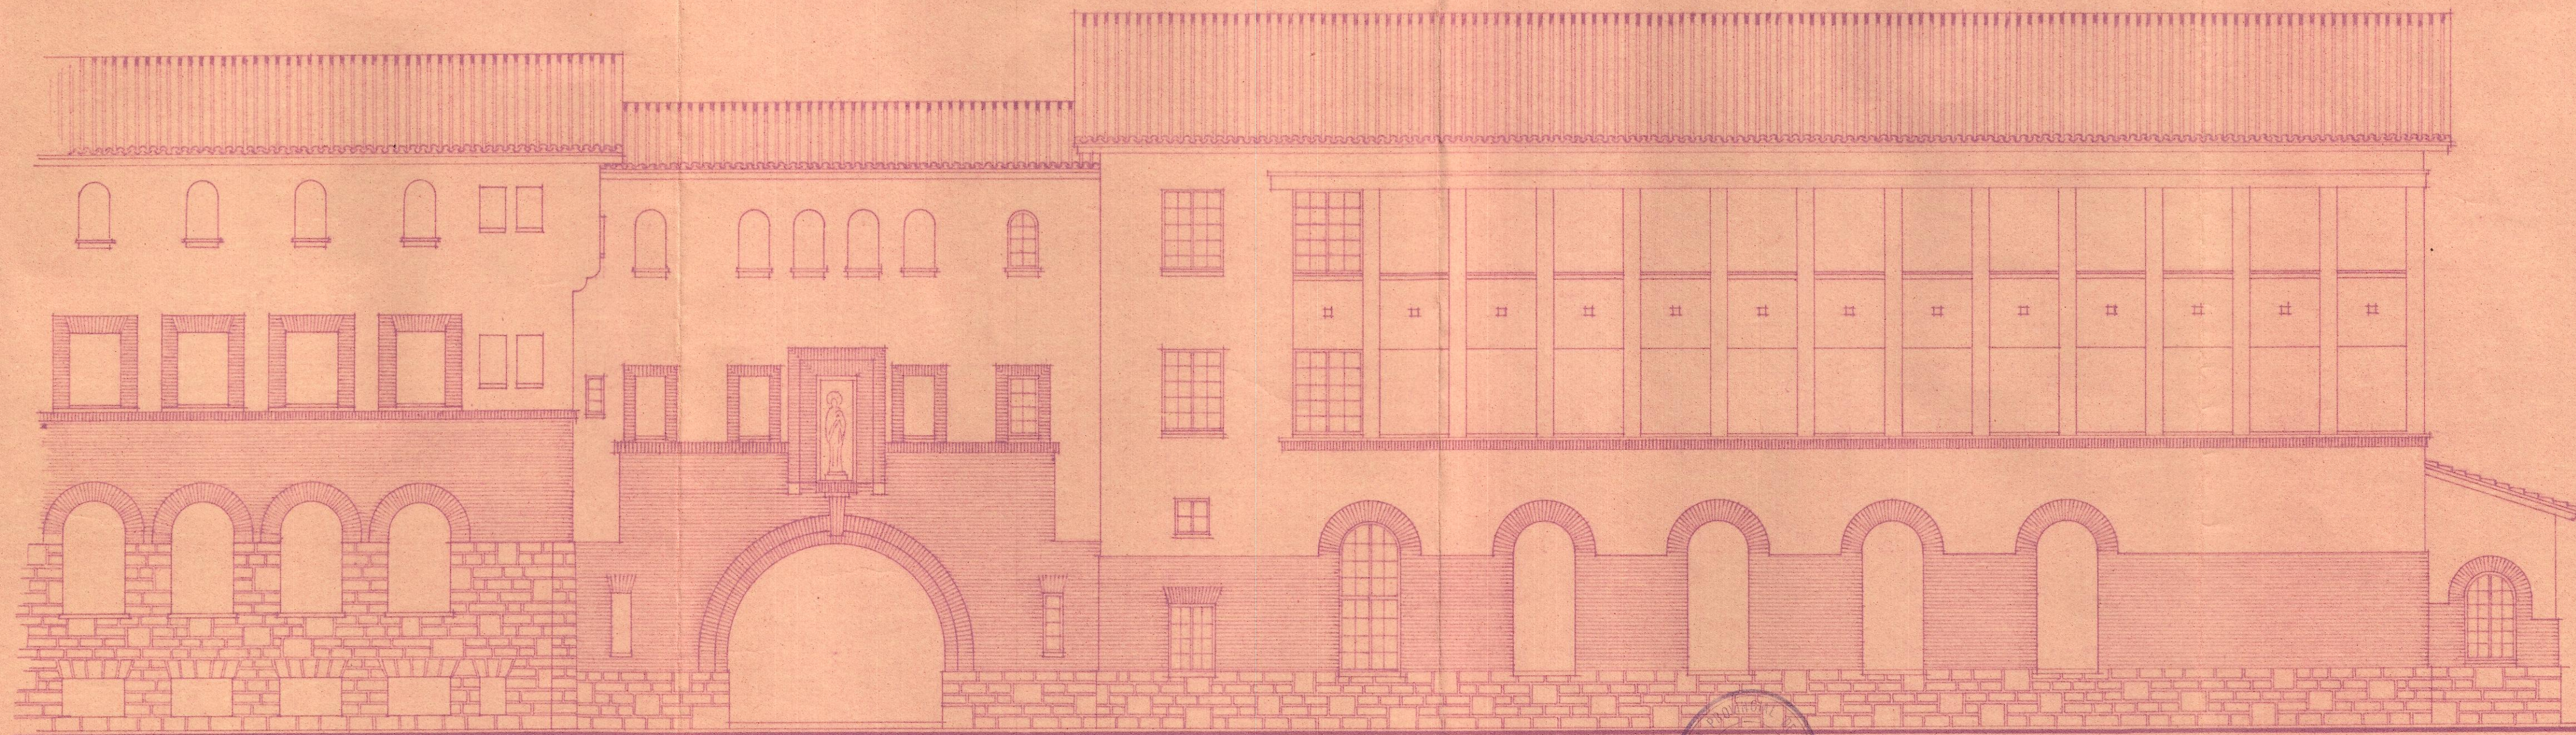

FISCALIA DELEGADA DE LA VIVIENDA
DE NAVARRA
Informado por los Asesores
APROBADO
Pamplona 12 ABR. 1953
El Fiscal Provincial,

[Signature]

COLEGIO OFICIAL DE ARQUITECTOS
VASCO-NAVARRO
14 MAR 1956
Delegación de Navarra
VISADO

PAMPLONA ENERO DE 1956
EL ARQUITECTO

[Signature]