


* Proyecto * de * vivienda *
 * para * el * capellán * en * la *
 * Fundación * Hospital-Colegio *
 * en * Mendavia * (NAVARRA) *


• Escala 1:100 •

• Emplazamiento •


• Escala 1:500 •

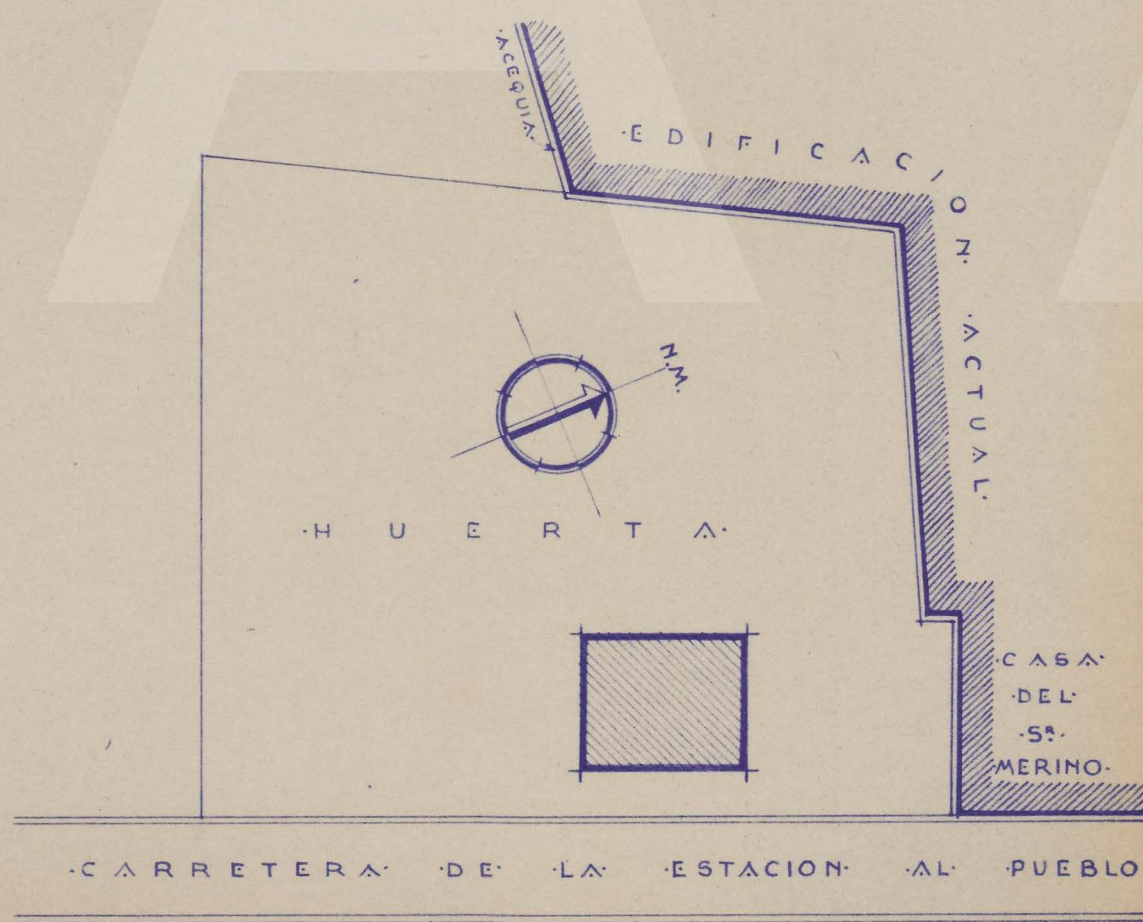


• PLANTA • BAJA •

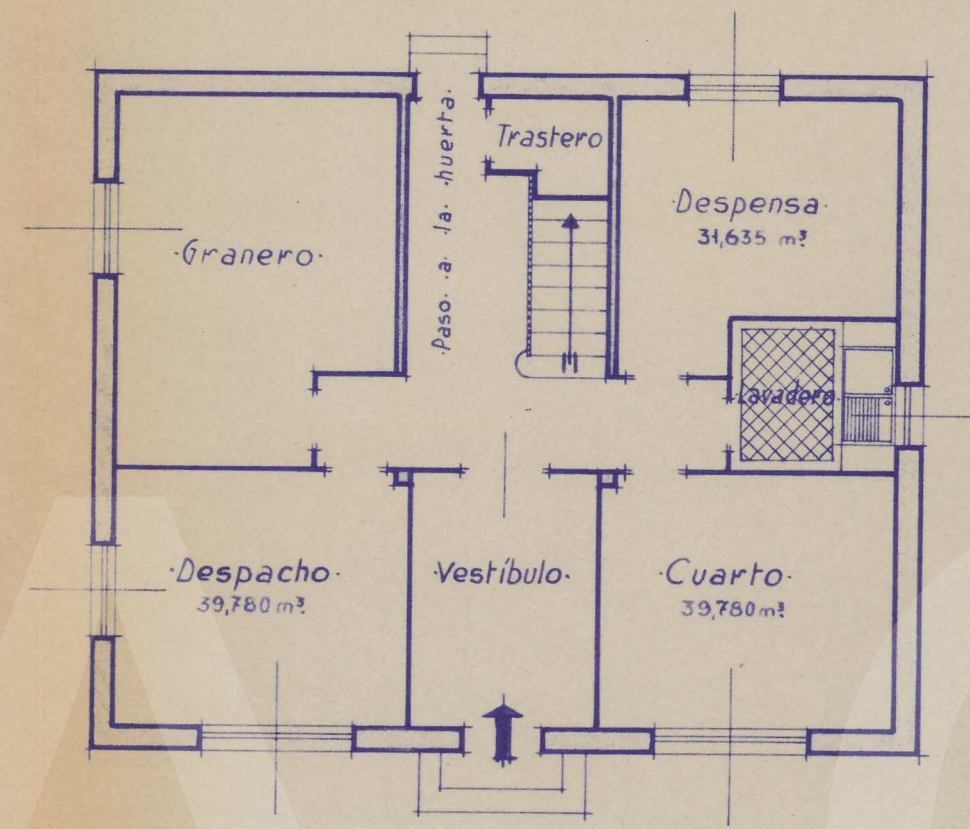


• PLANTA • PRAL •

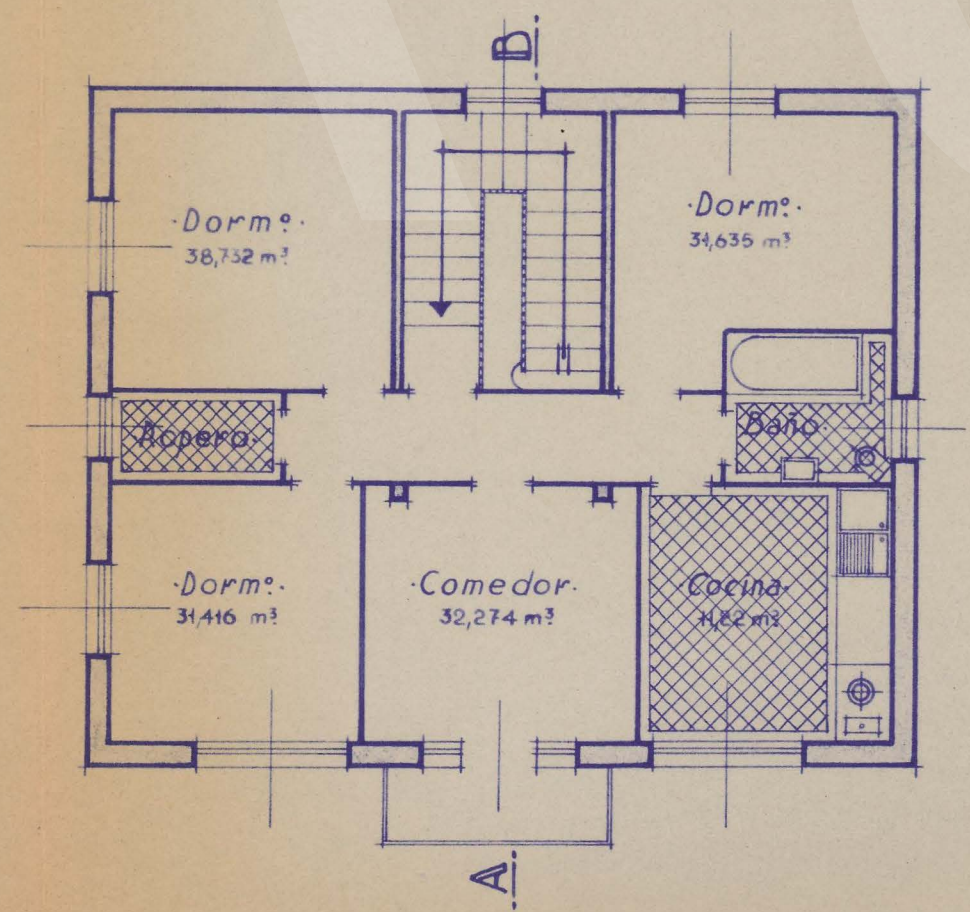

• FACHADA • PRAL •

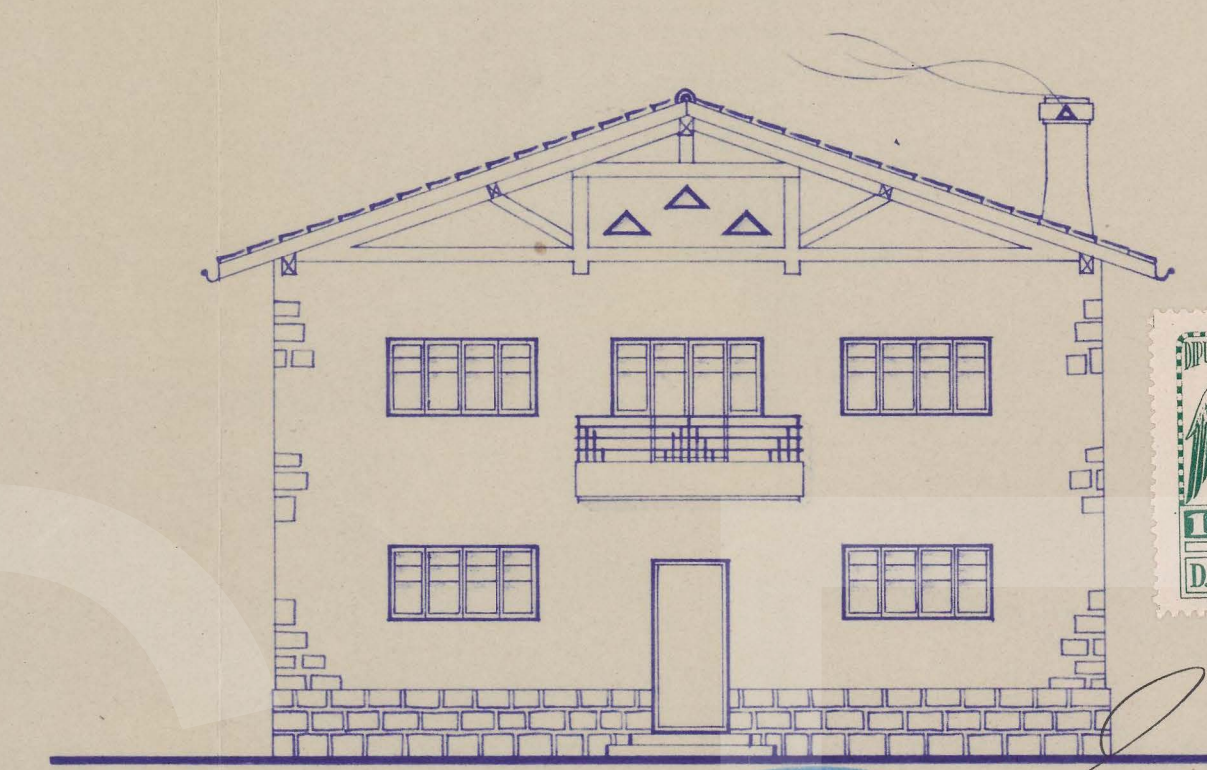

• SECCION • A-B •

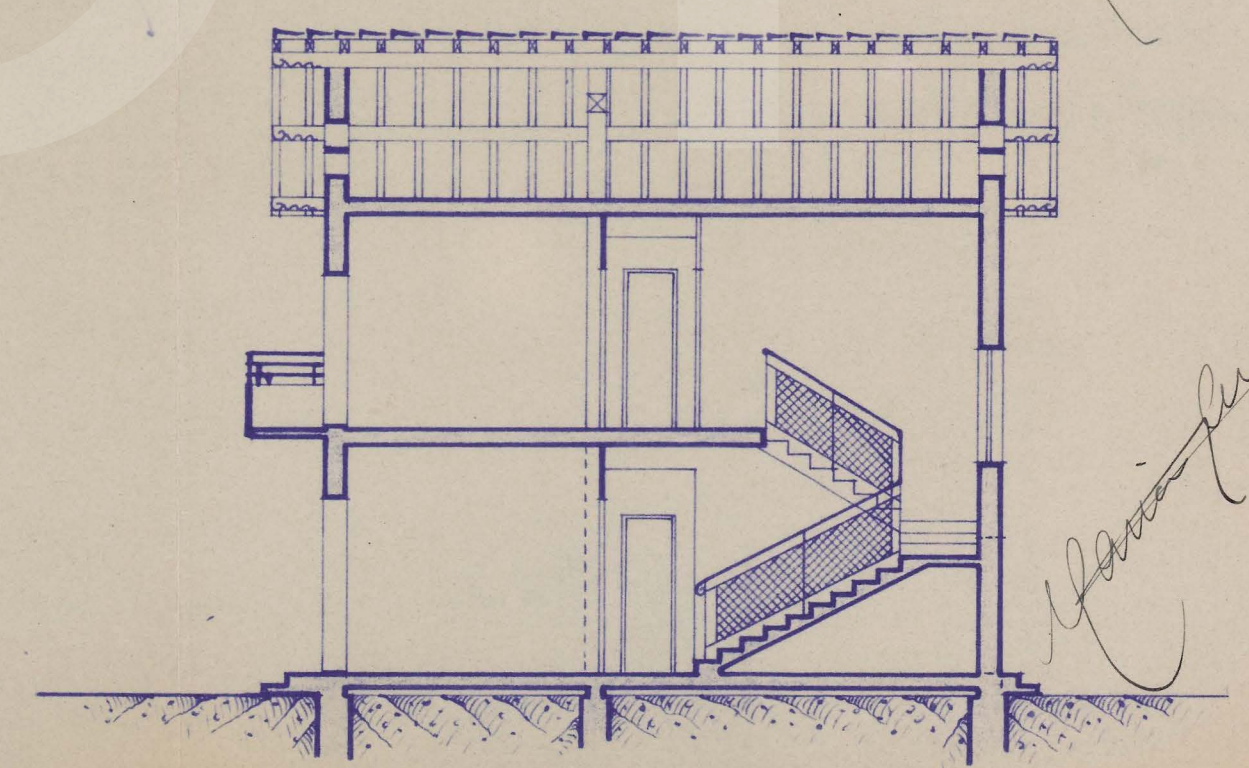

Registrado el
 1 de Julio de 19 *Ind*
 Vº. Bº.

LA COMISION REVISADORA

Manuel Ruiz de los Rios

Manuel Ruiz de los Rios