

PROYECTO DE EDIFICIO EN EL SOLAR Nº 1 DE LA MANZANA Nº 77 BIS.



PROYECTO DE EDIFICIO EN EL SOLAR Nº 1 DE LA MANZANA Nº 77 BIS.
FISCALIA DELEGADA DE LA VIVIENDA
DE NAVARRA
Informado por los Asesores
APROBADO
Pamplona 21 MAY 1958
El Fiscal Provincial,

Beltrando




Mártires de la Patria

Chaplin

Avda. de Galicia

Fachada desarrollada

Escala 1:100

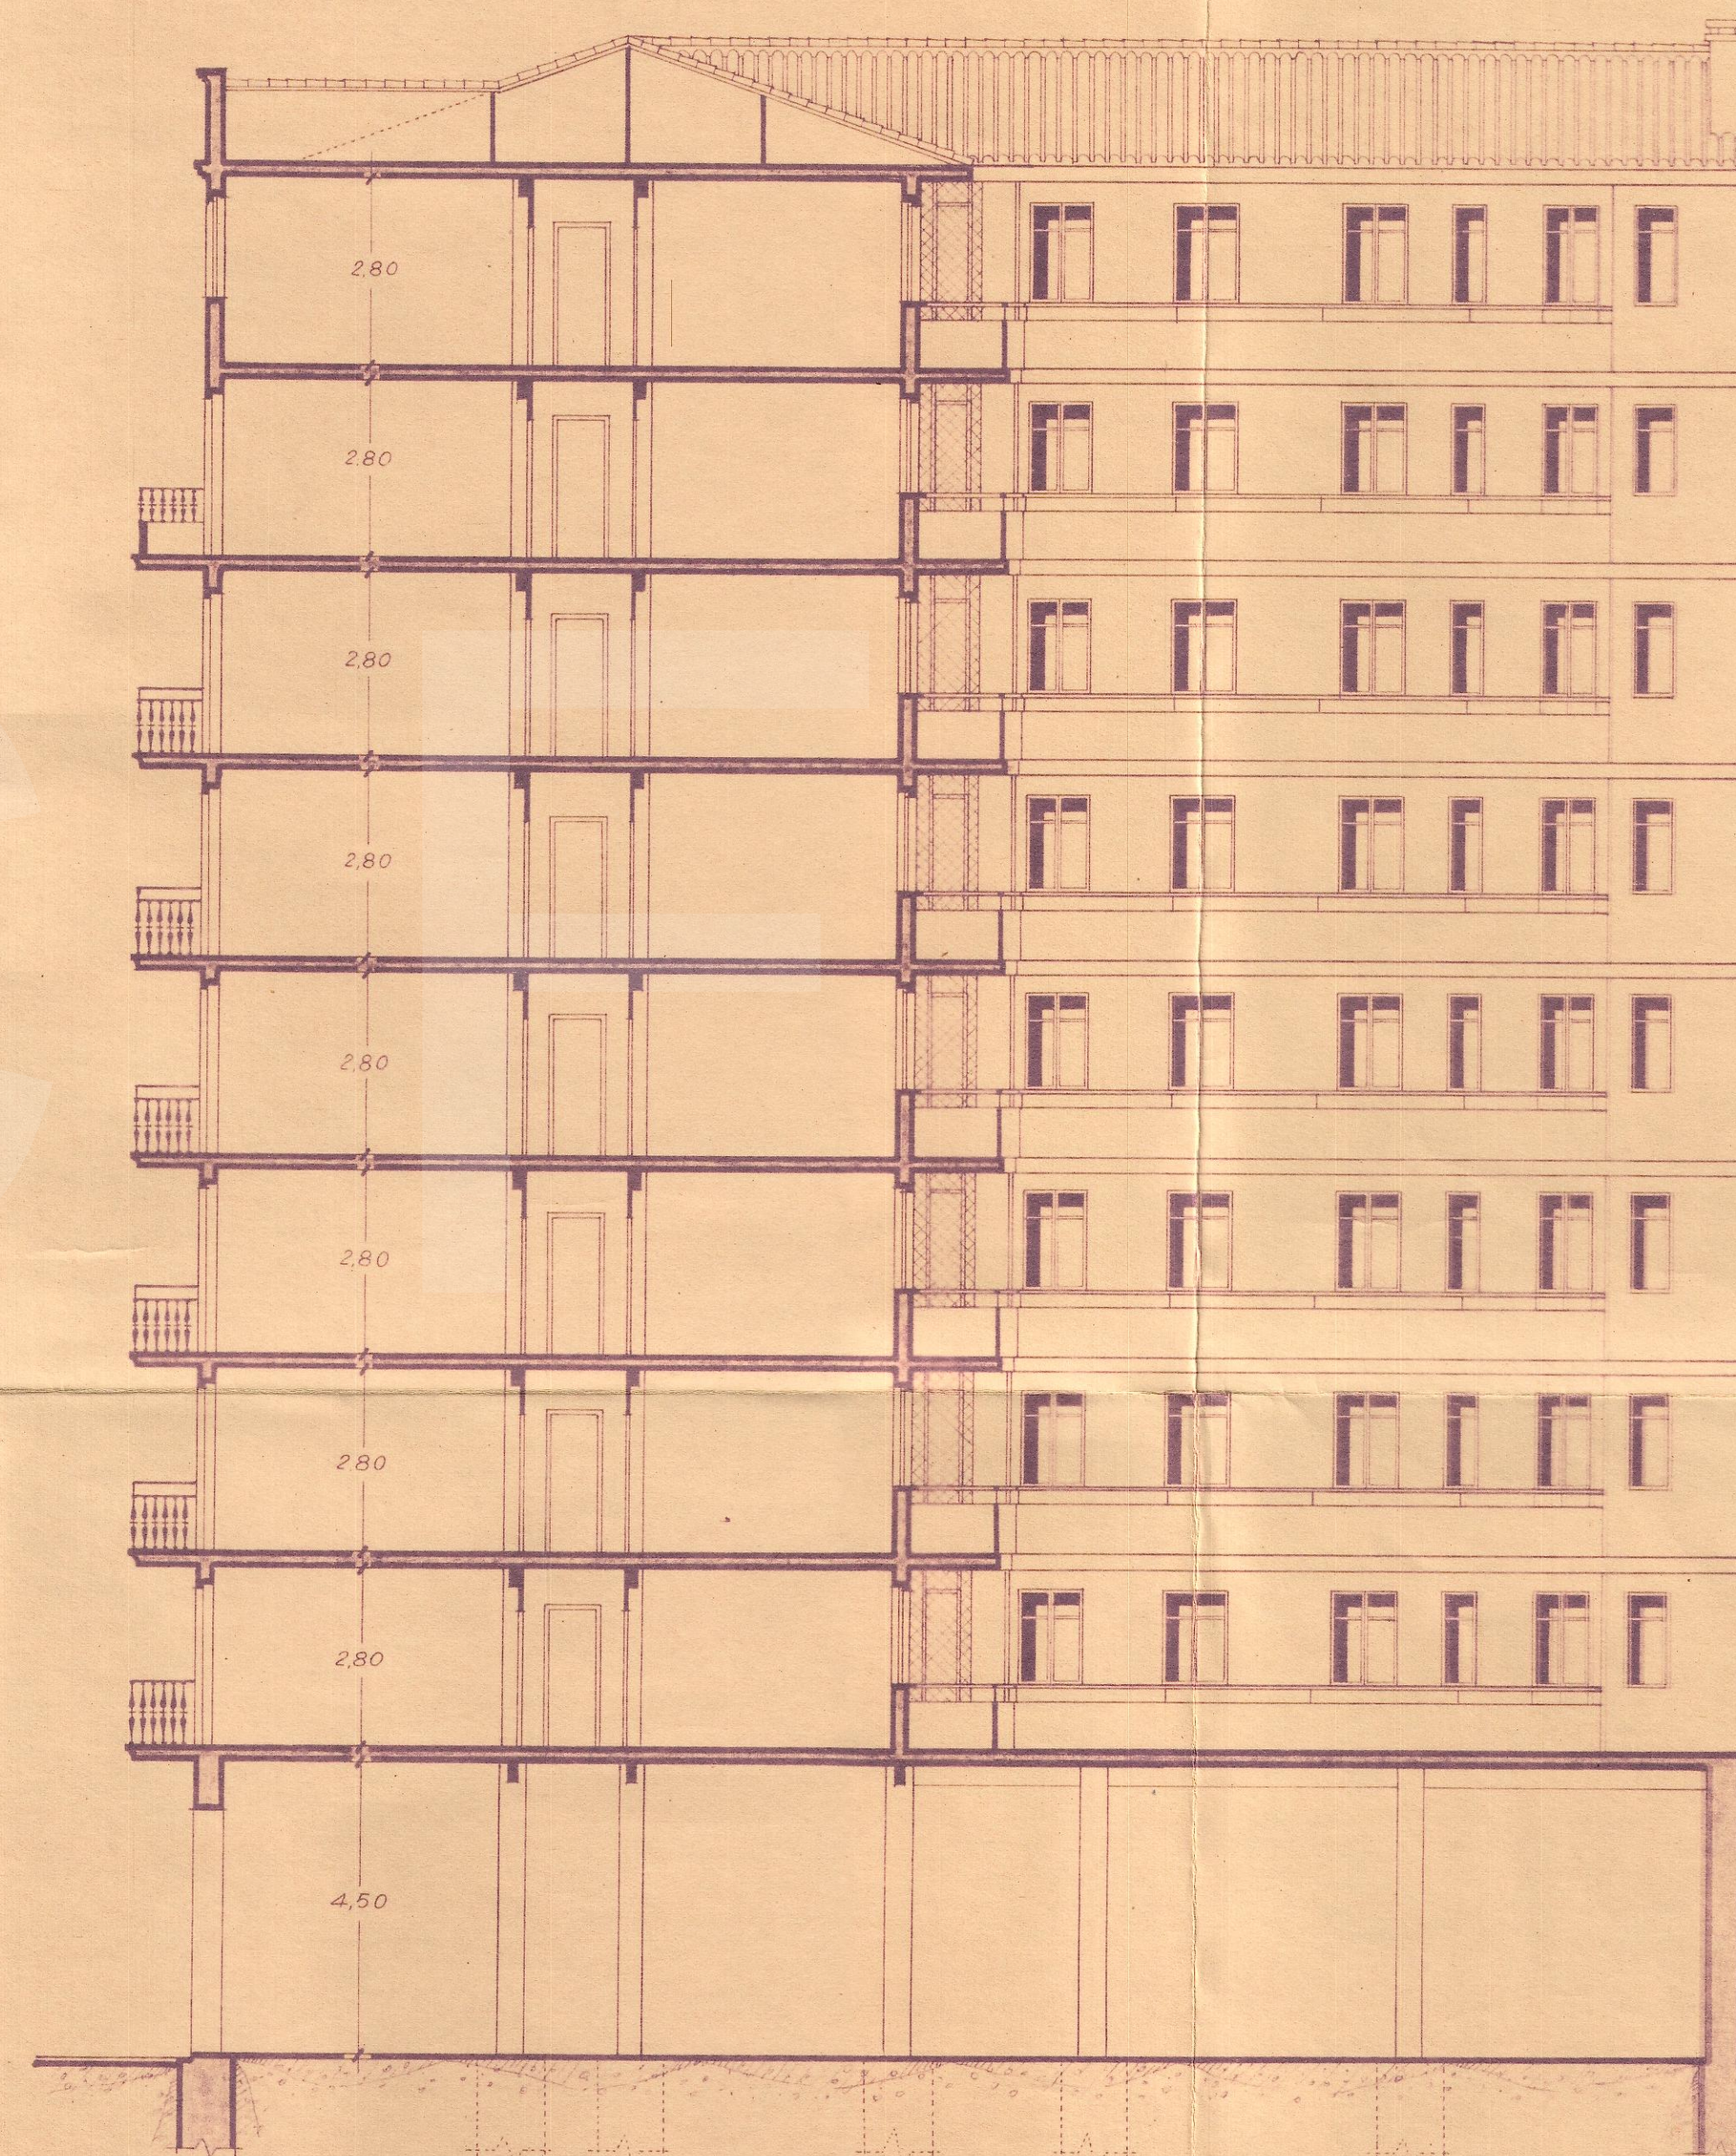

Sección A - B

PAMPLONA, ABRIL DE 1958
LOS ARQUITECTOS:

Beltrando *José López*