



Proyecto de Almacén y vivienda para el guarda para
don Miguel Peraga Lizondo en Burlada.
Escala 1:100

Emplazamiento
1:500

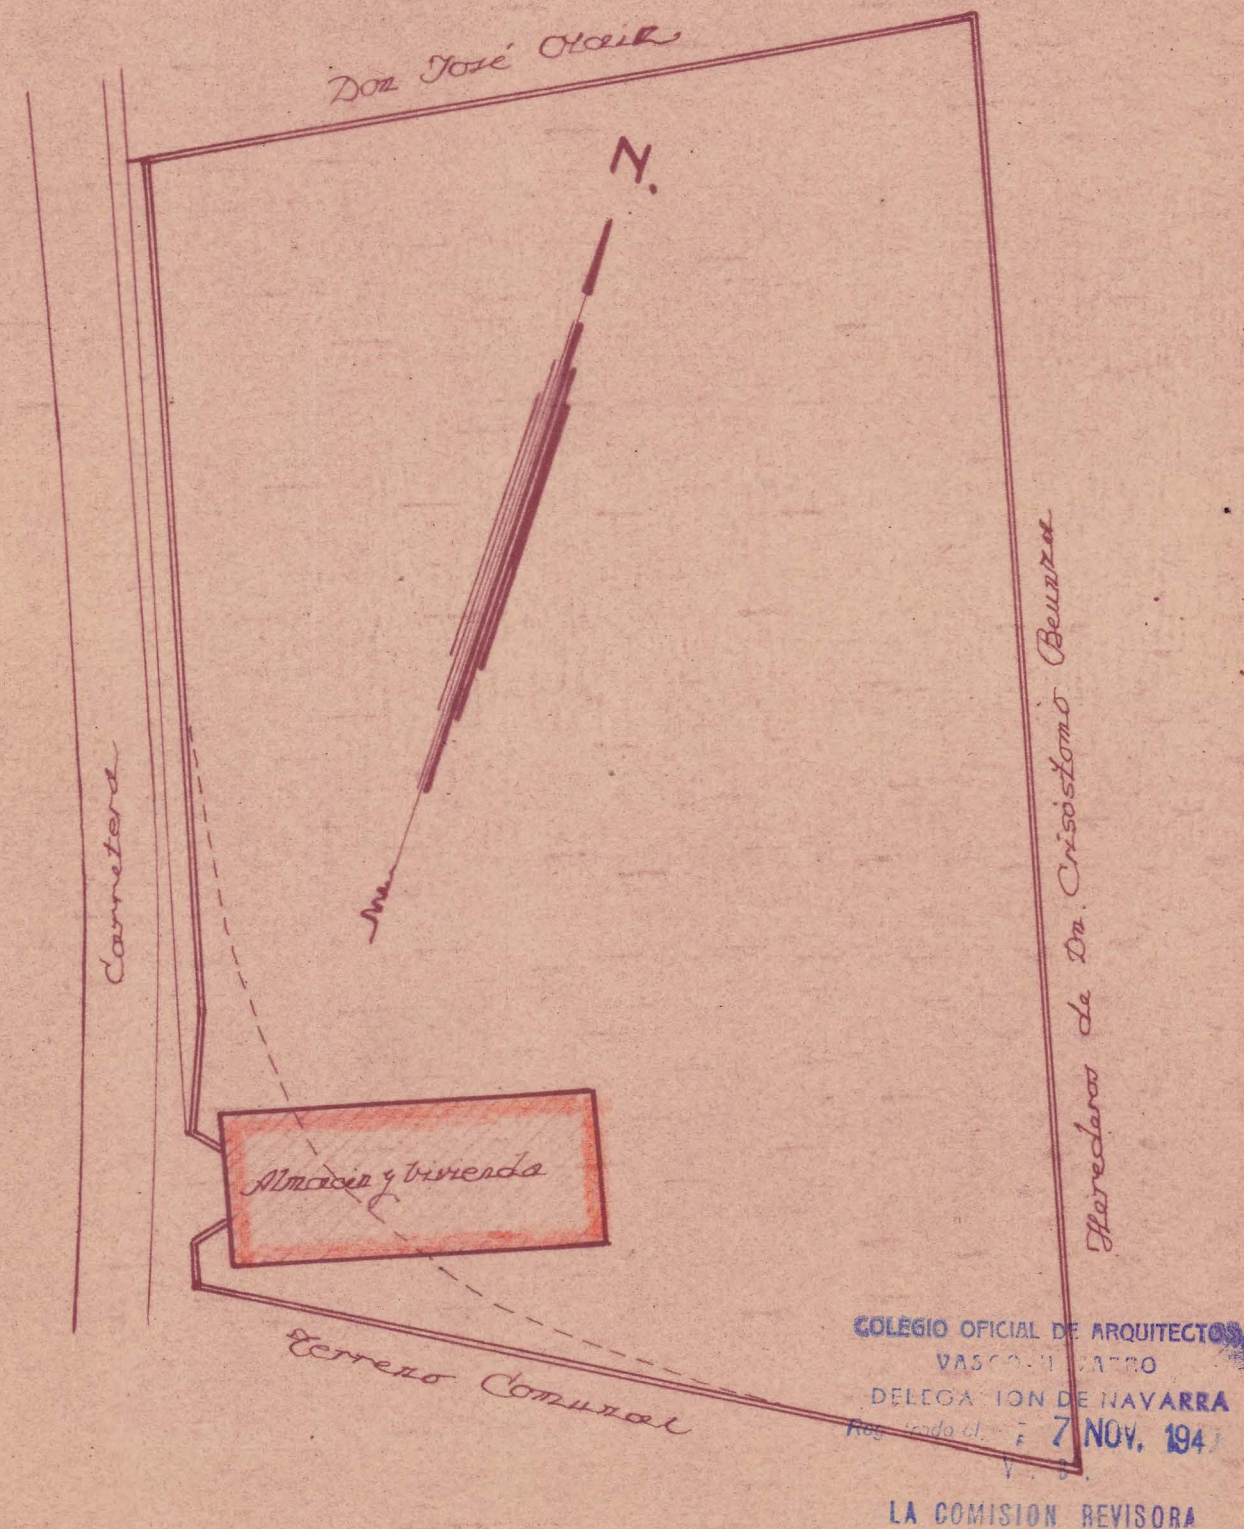


COLEGIO OFICIAL DE ARQUITECTOS
VASCOS
DELEGACIÓN DE NAVARRA
Resolución de 7 NOV. 1947


LA COMISION REVISORA

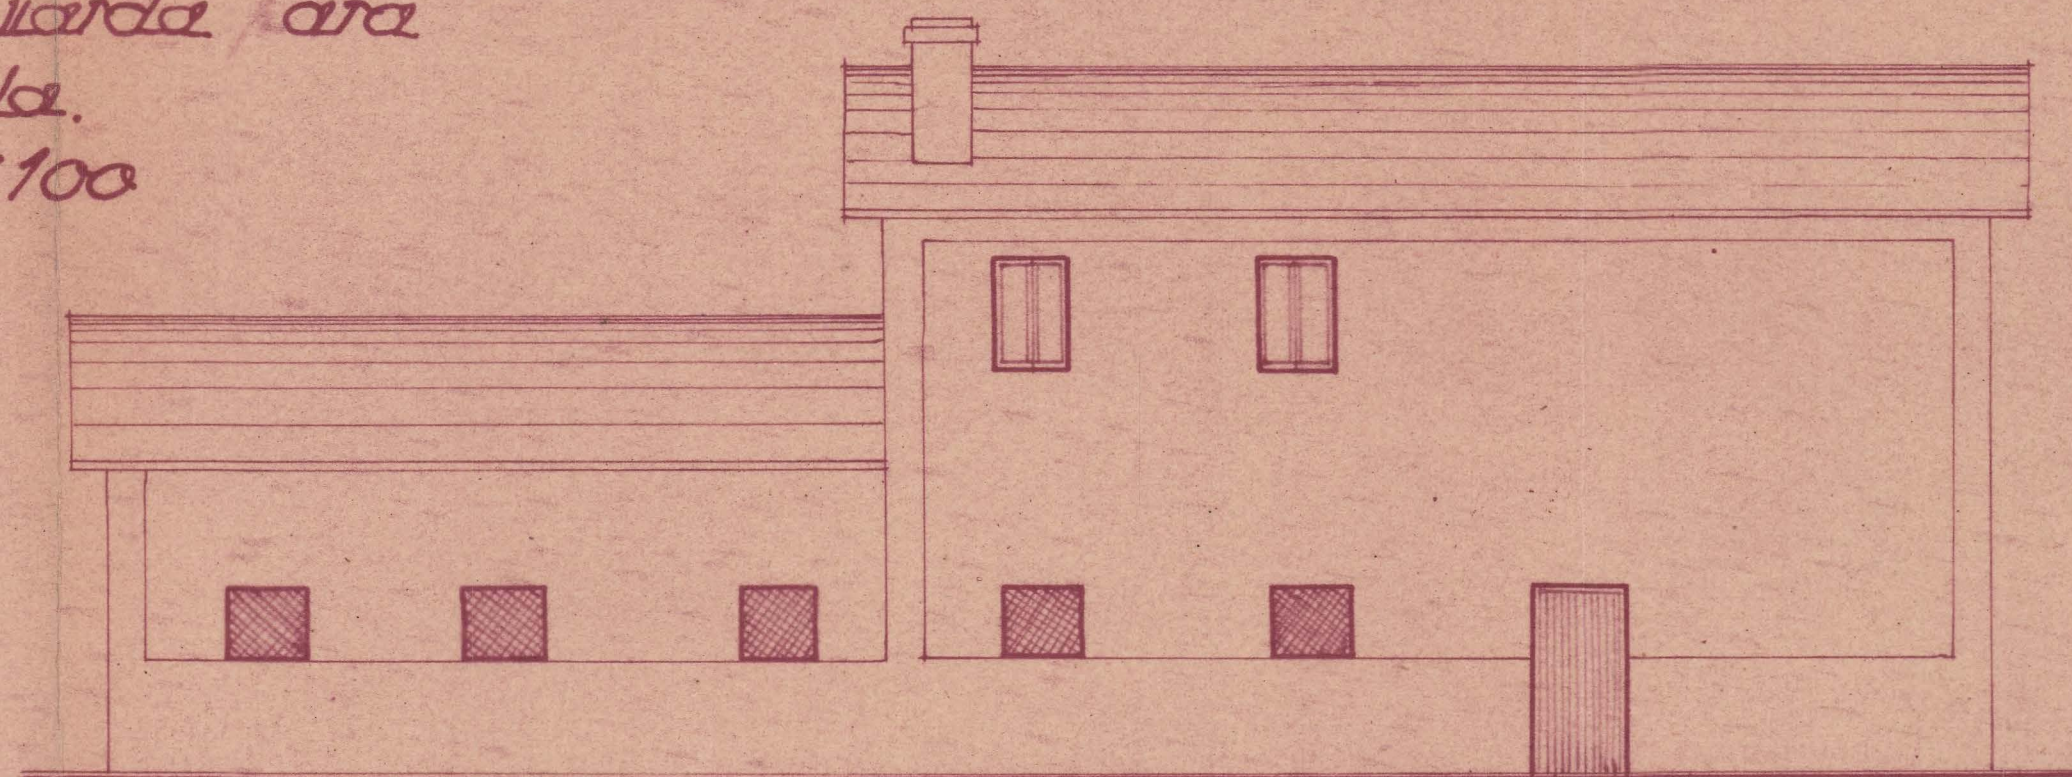


Fachada lateral

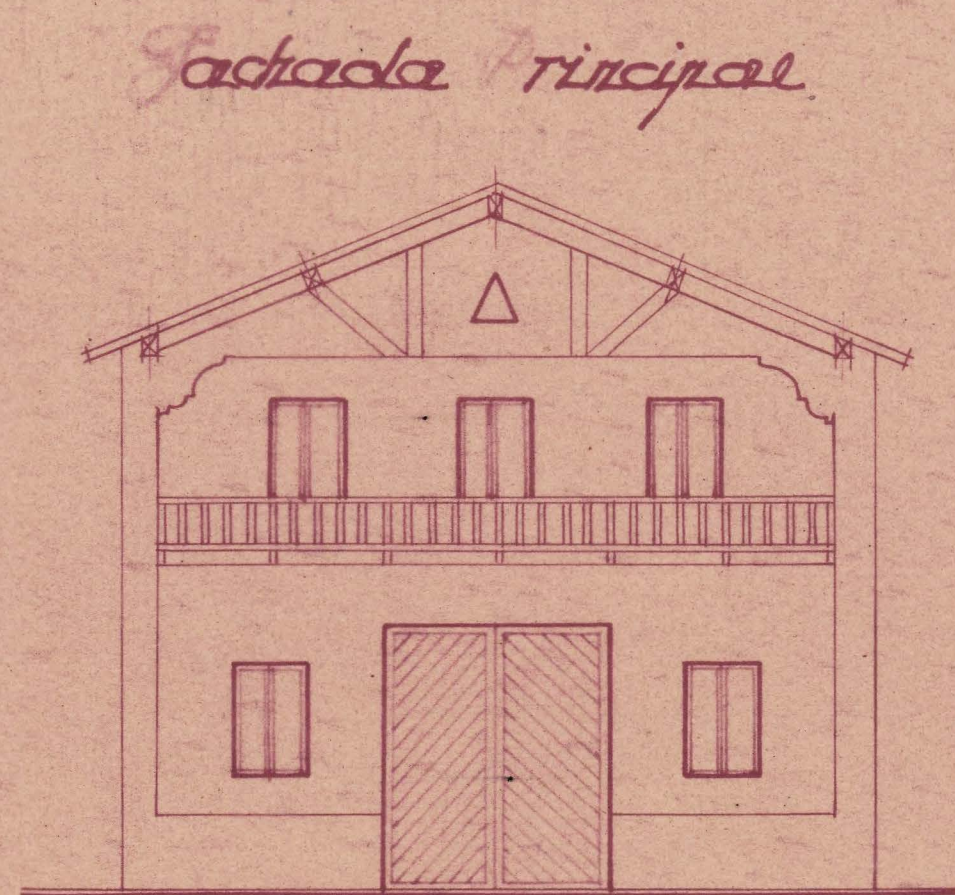


Fachada principal

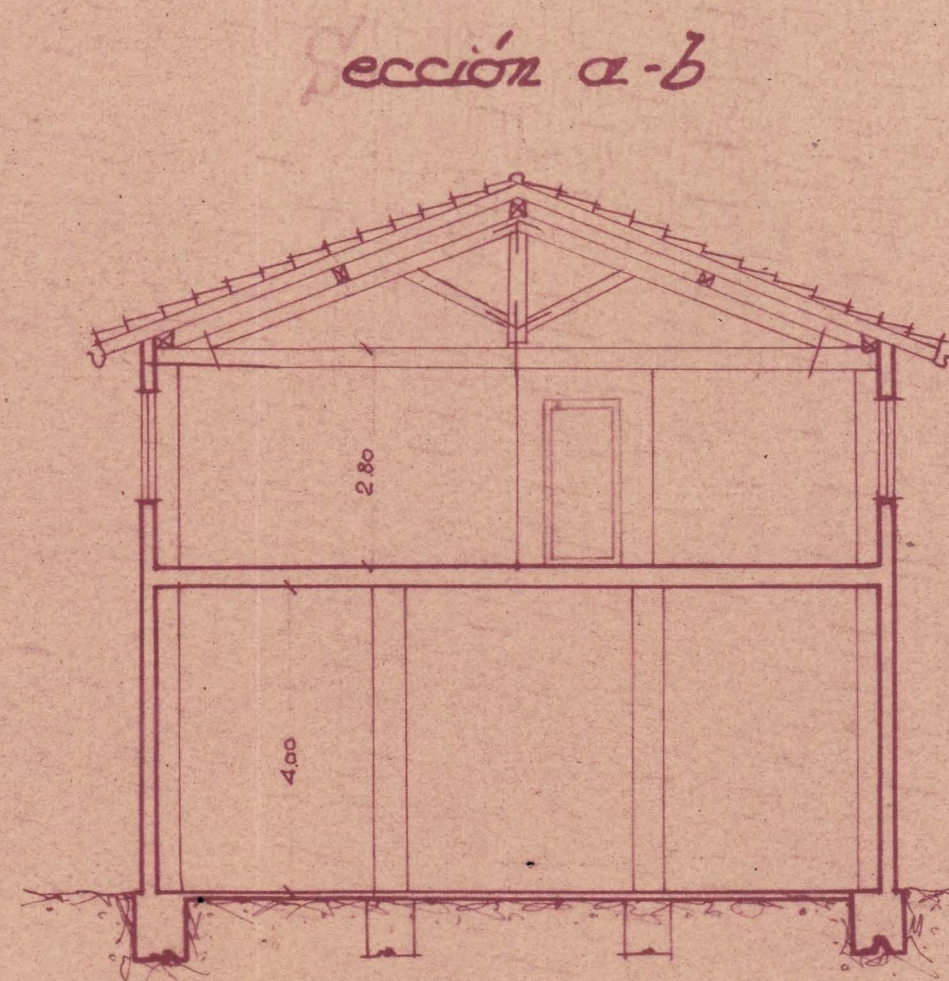

Sección a-b

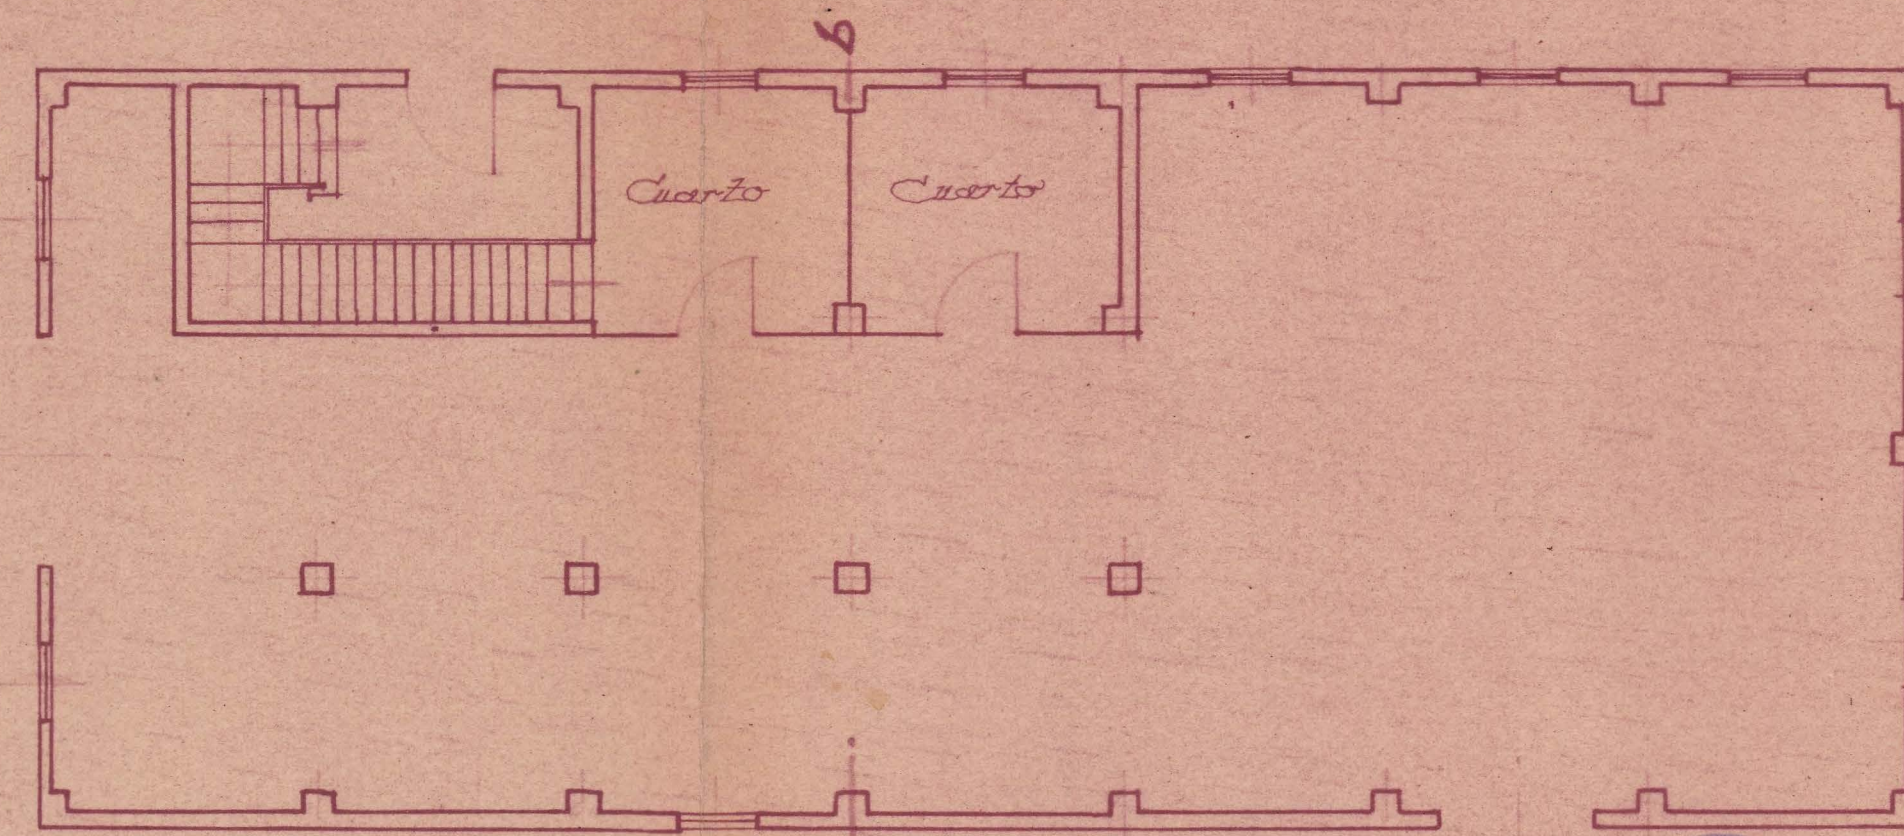

Planta Almacén

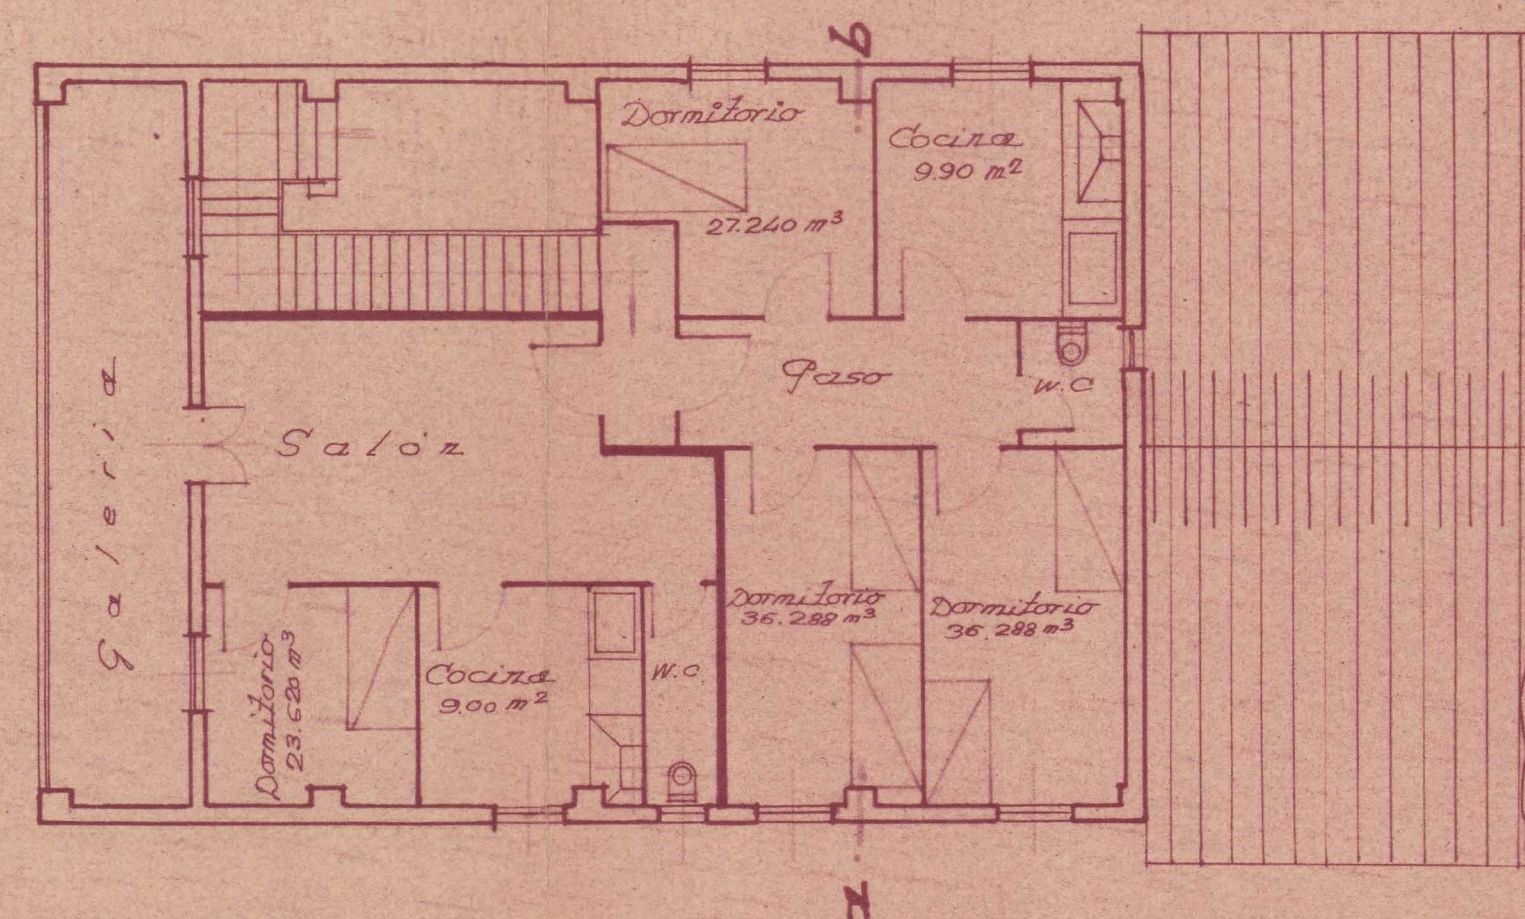

Planta vivienda



FISCALIA DELEGADA DE LA VIVIENDA
DE NAVARRA
Informado por los Asesores
APROBADO
Pamplona 2 MAR 1948
El Fiscal Provincial

Pamplona Octubre de 1947
El Arquitecto,
Salvador Payane