


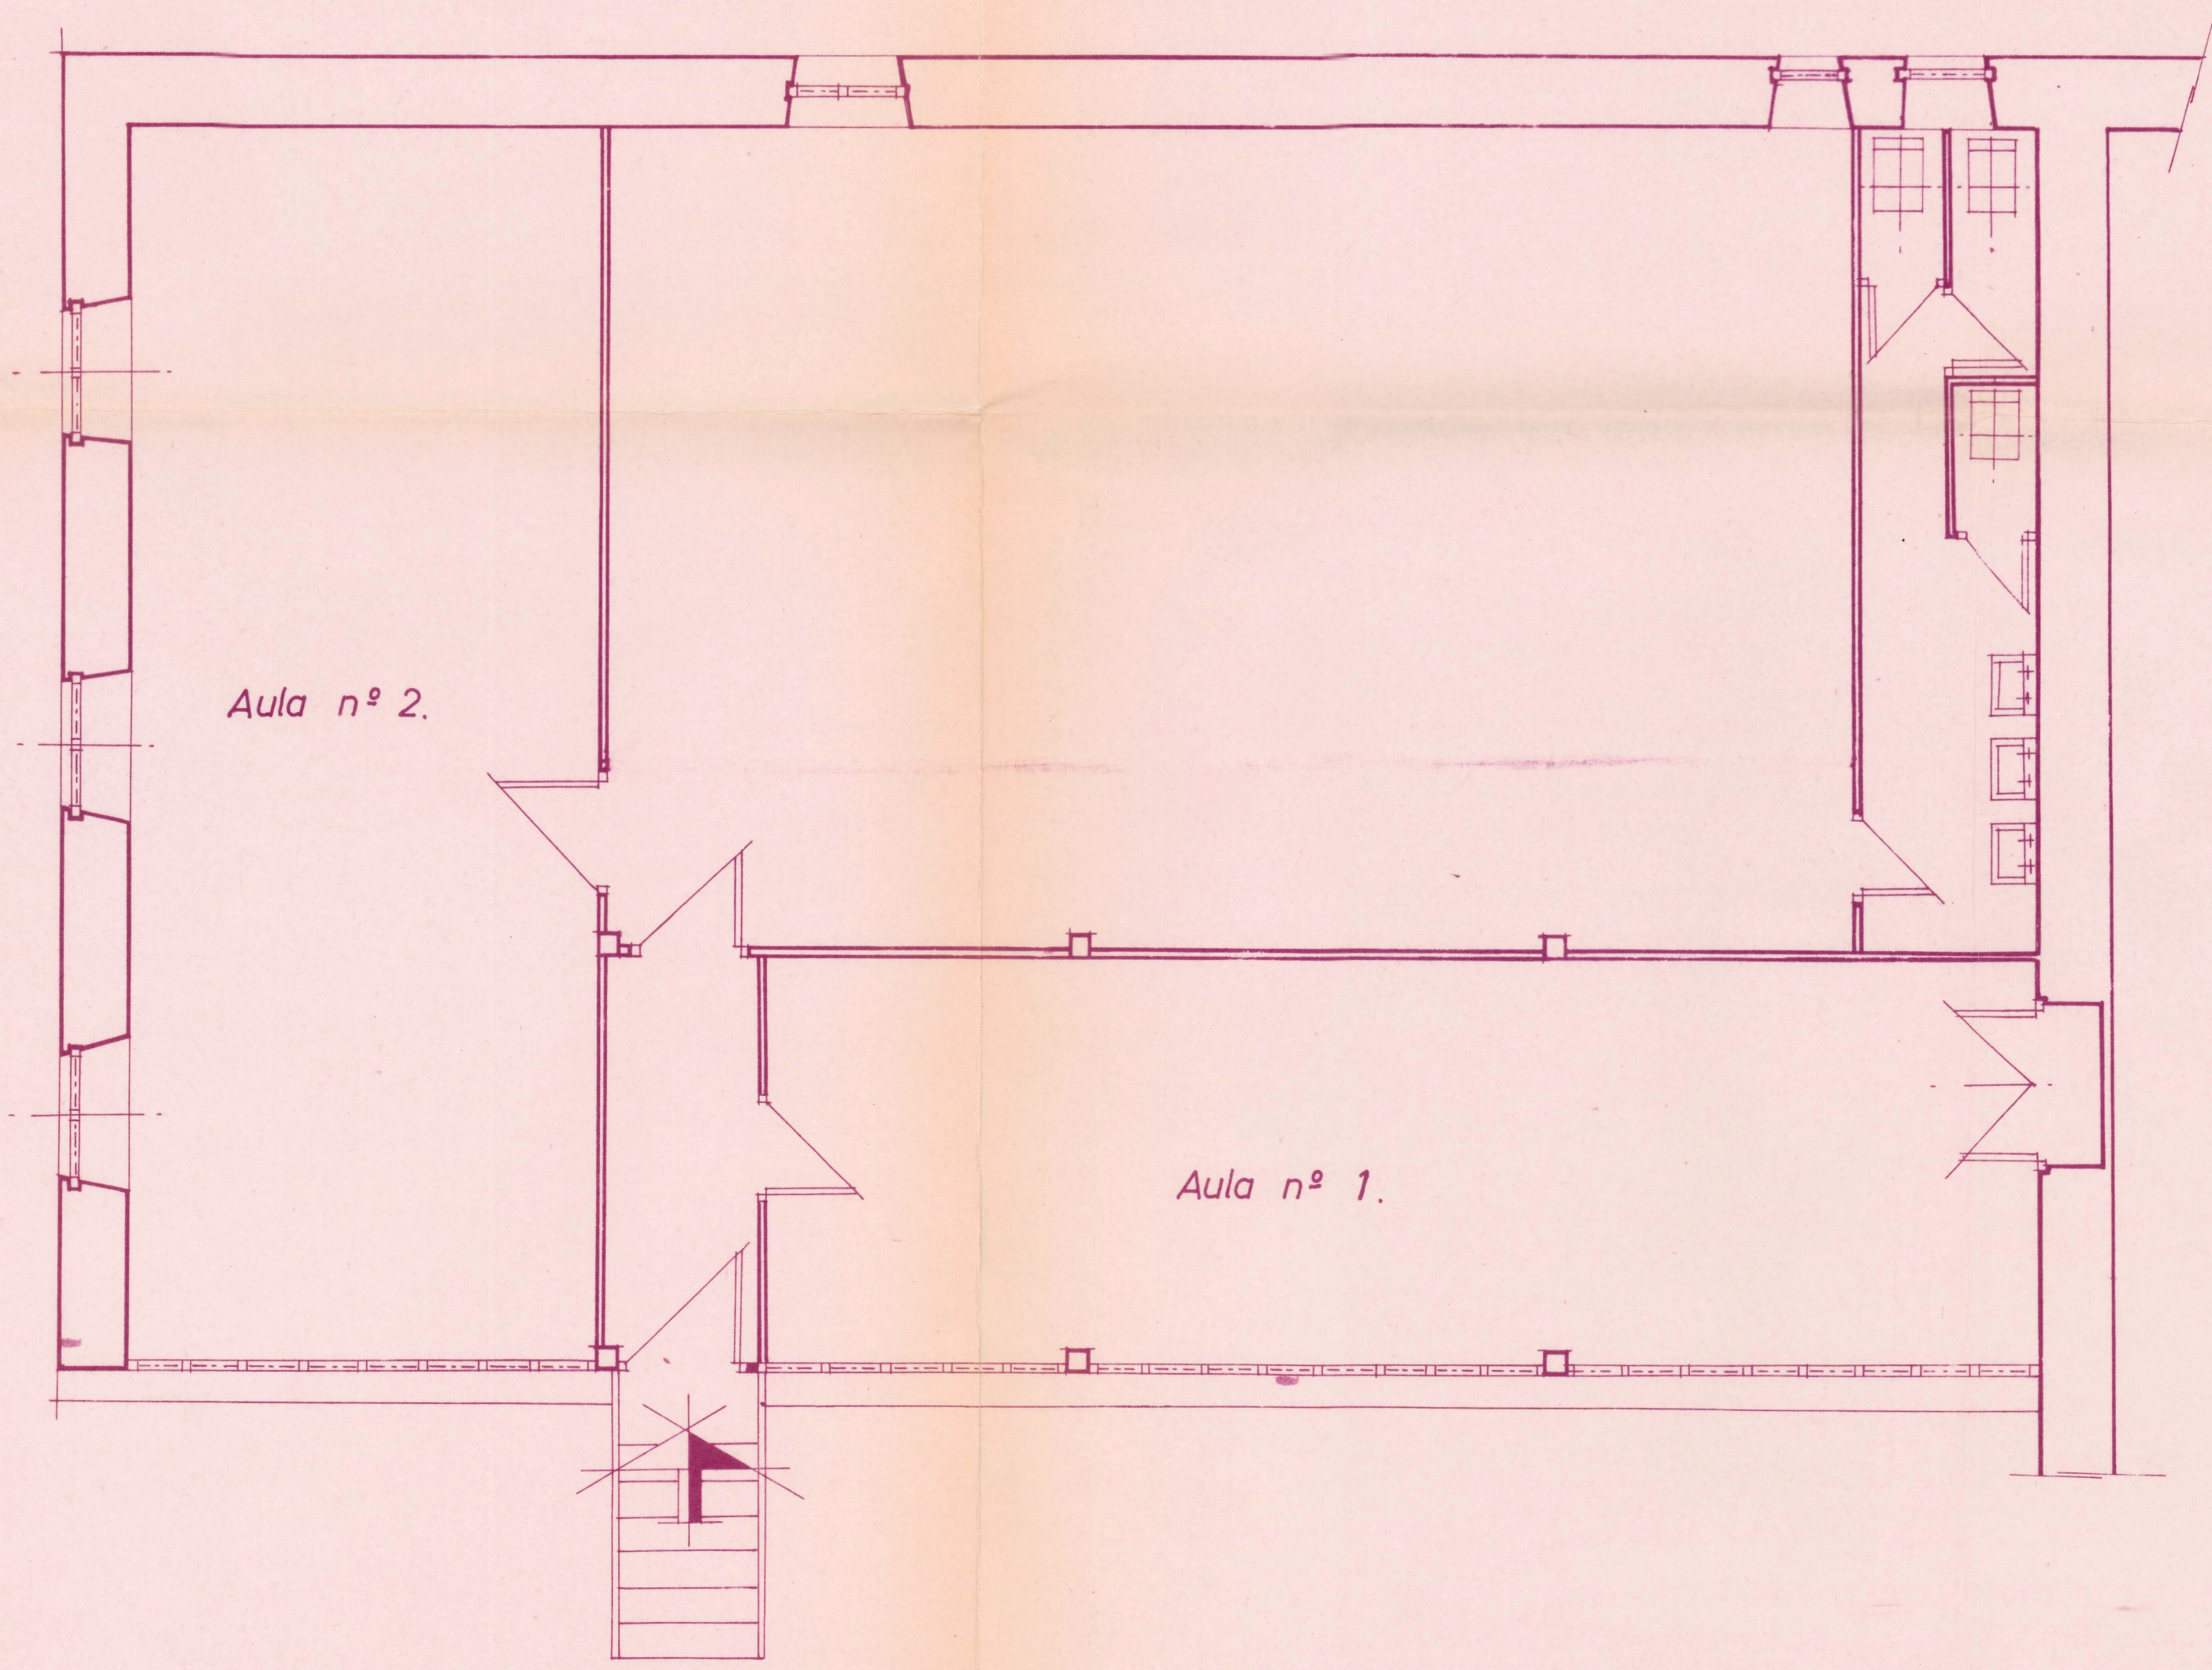

CENTRO CULTURAL SANTIAGO EN
ELIZONDO - PLANO DE PLANTA -

COLEGIO OFICIAL DE ARQUITECTOS
VASCO-NAVARRA
11 SET. 1971
Delegación de Navarra
VISADO

RAMON URMENETA AJARNAUTE
Dr. ARQUITECTO
P.º Conde Rodero, 4, 6.º
PAMPLONA

ESCALA - 1:50
PAMPLONA SEPT. 1. 971
EL DR. ARQUITECTO

R. Urmeneta