


PROYECTO DE UN EDIFICIO PARA


TUDELA

- D. JUAN RUEDA -

NAVARRA

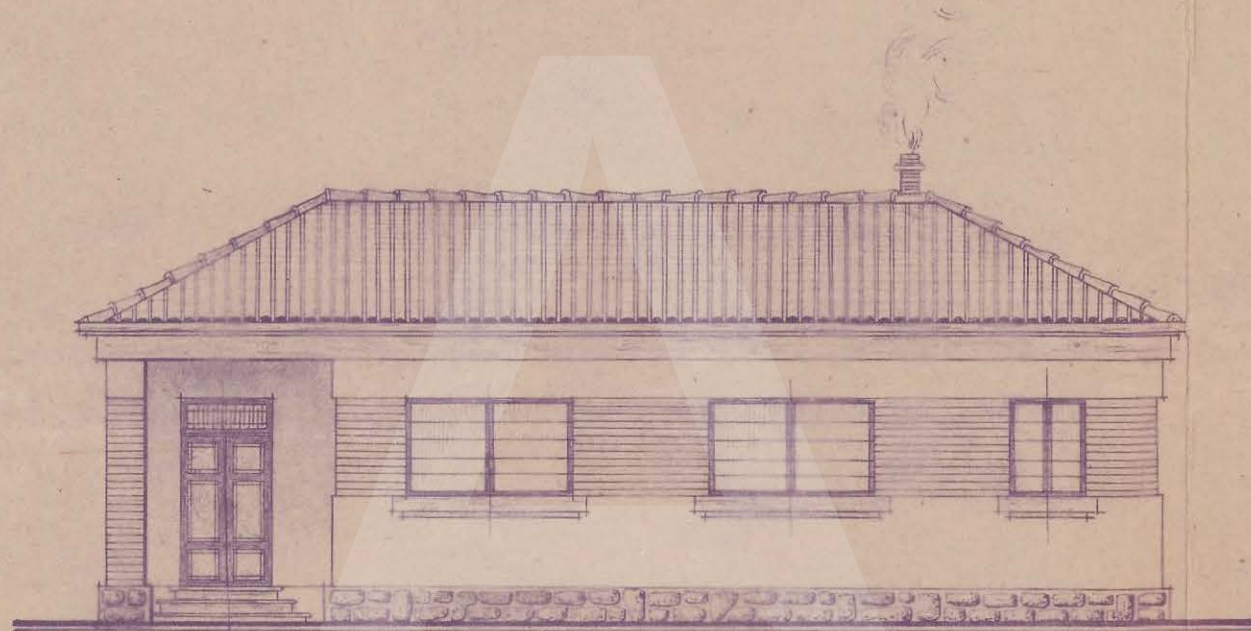

FACHADA PRAL.

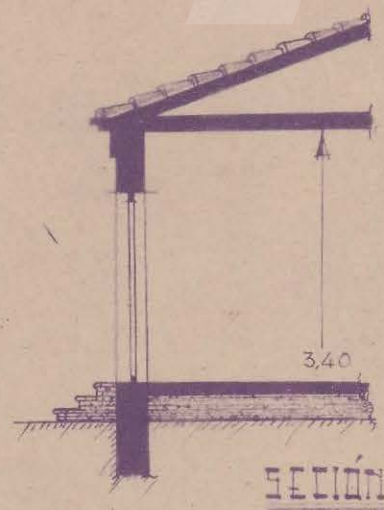


SECCIÓN

Tudela Mayo 1940

- EL ARQUITECTO -

autor del Proyecto y
director de la obra.

J. Mañé

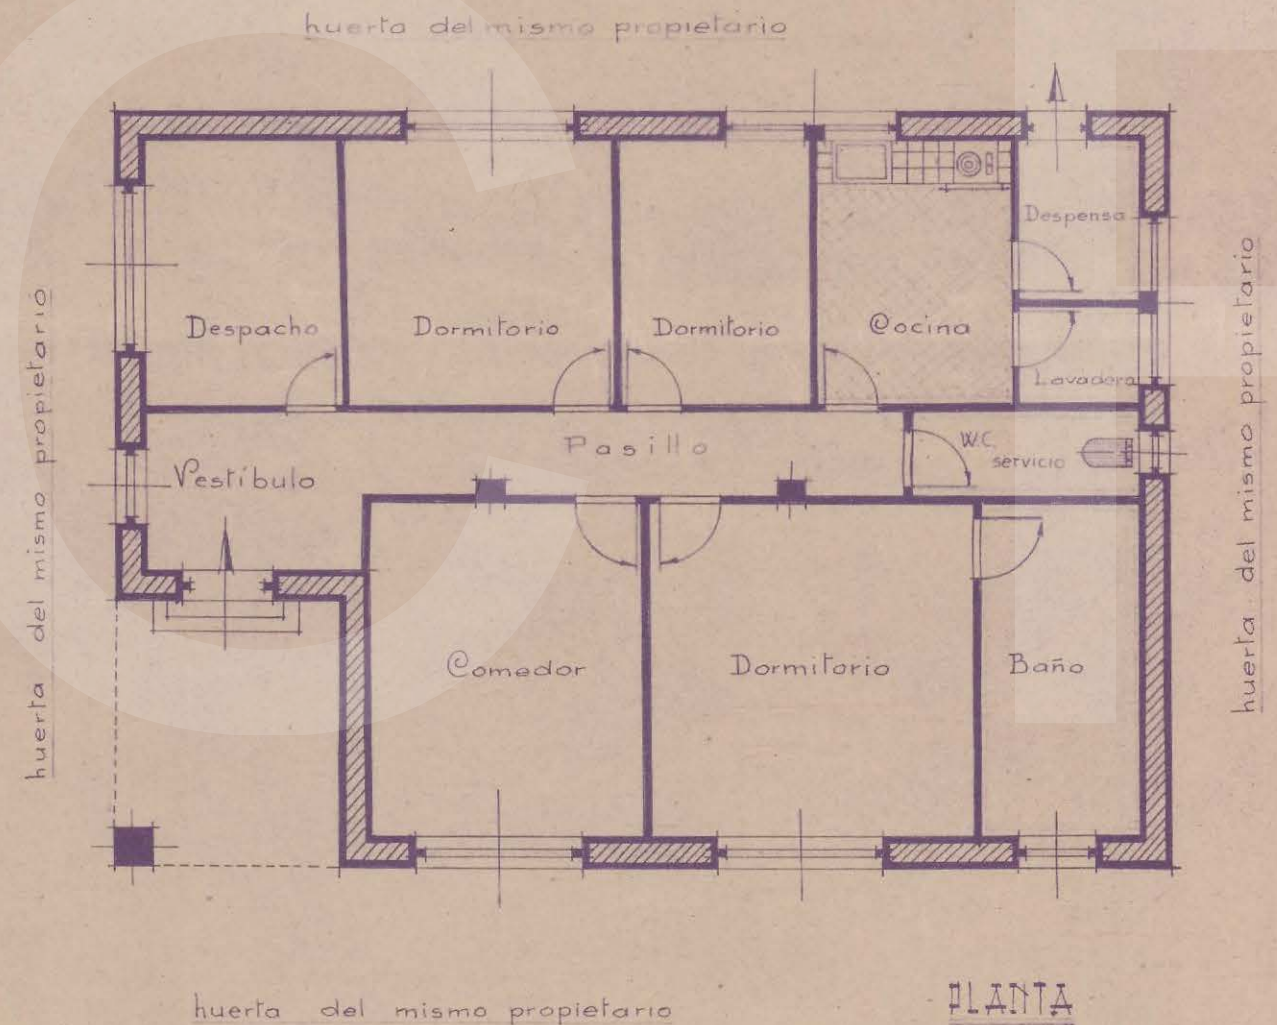

ESCALA 1:100

PLANTA

R.M.
22 JUL 1940
31

V. Mañé