


MINA "WILLIAM 5"

ESCALA 1:500.

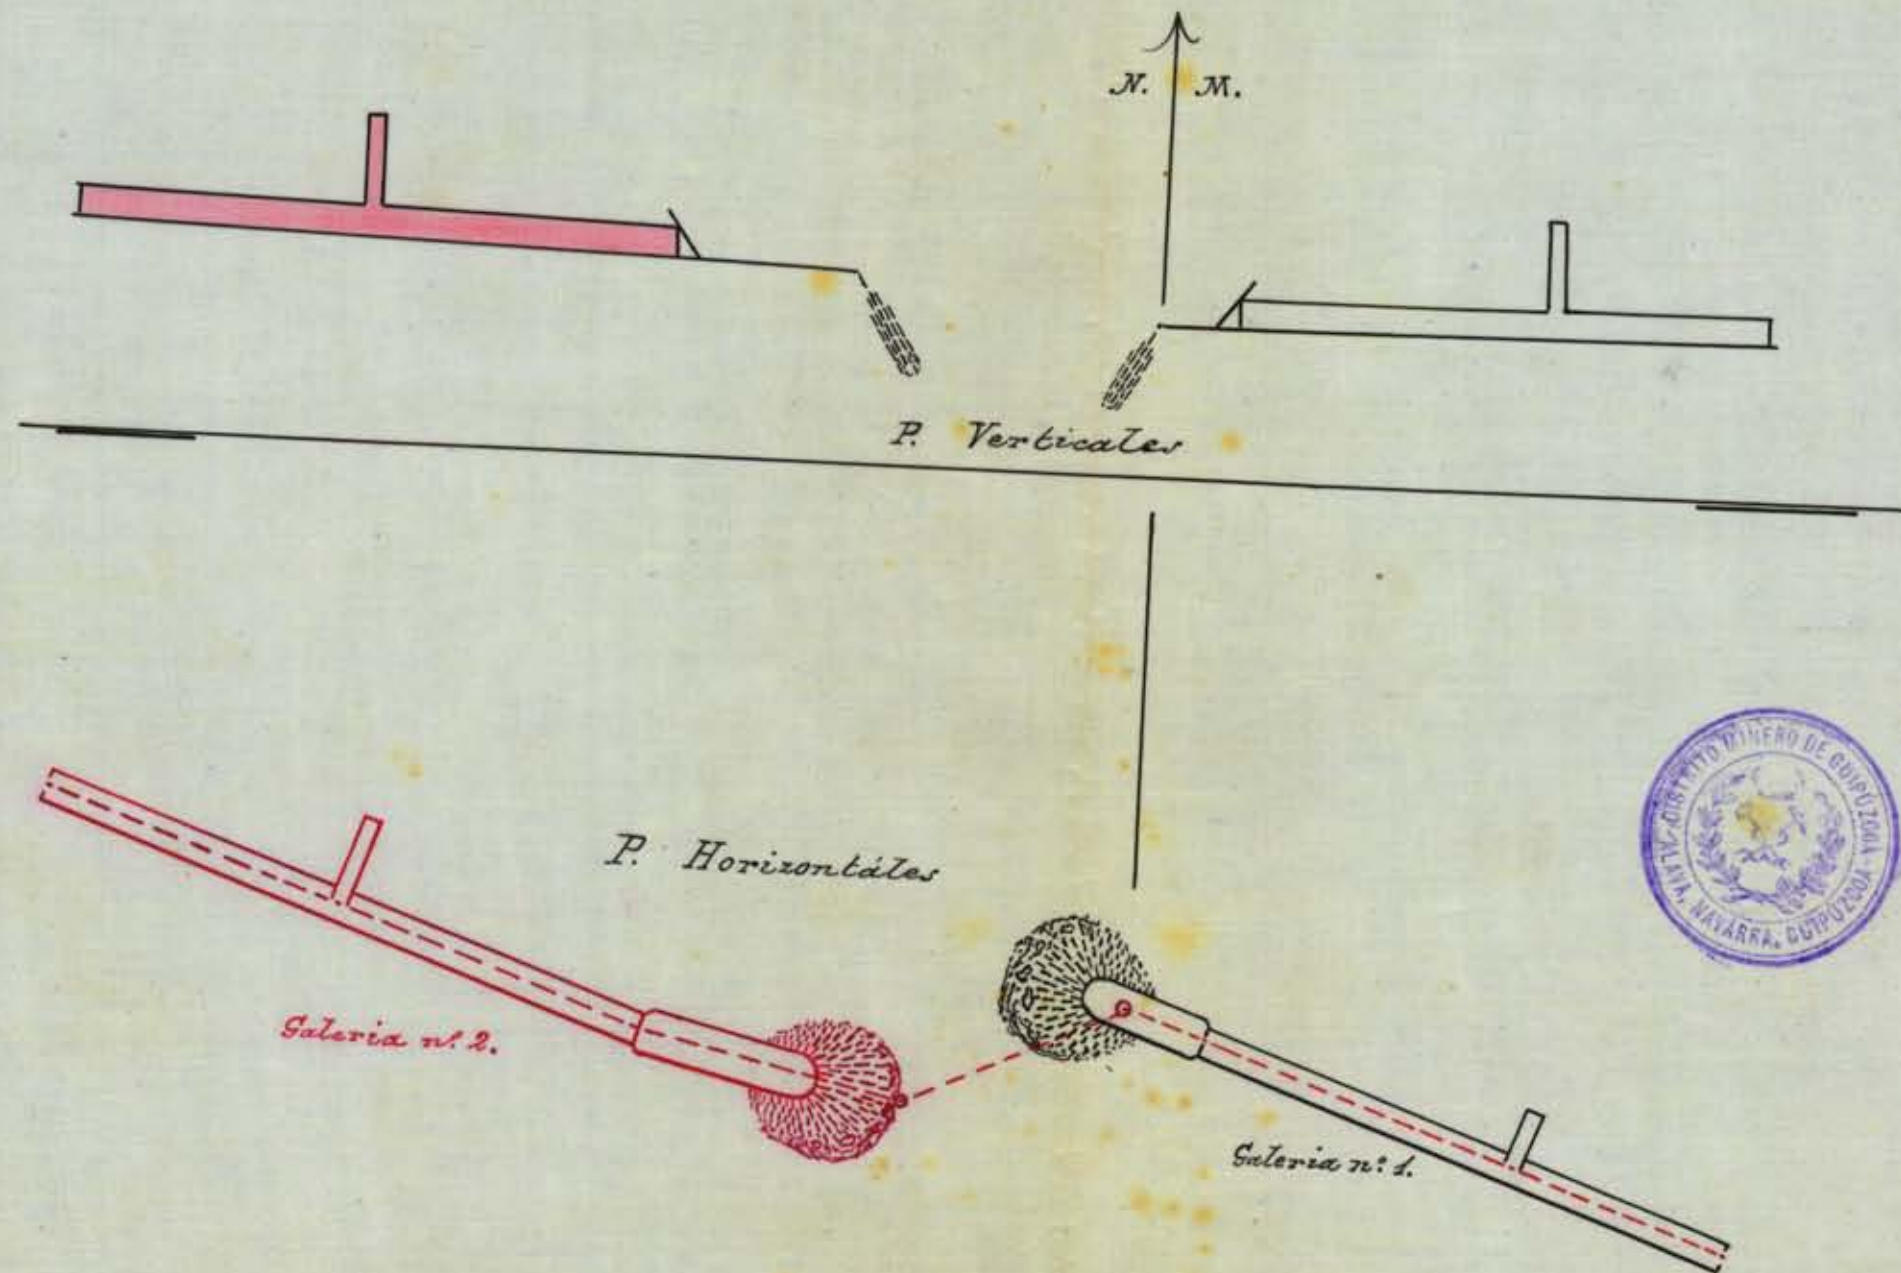

Recibi por duplicado
San Sebastian 21 Abril 1908.
El Ingeniero Jefe.
Javier Peña

San Sebastian 21 Abril de 1908
Santiago Fierro
N.º 46-A.