




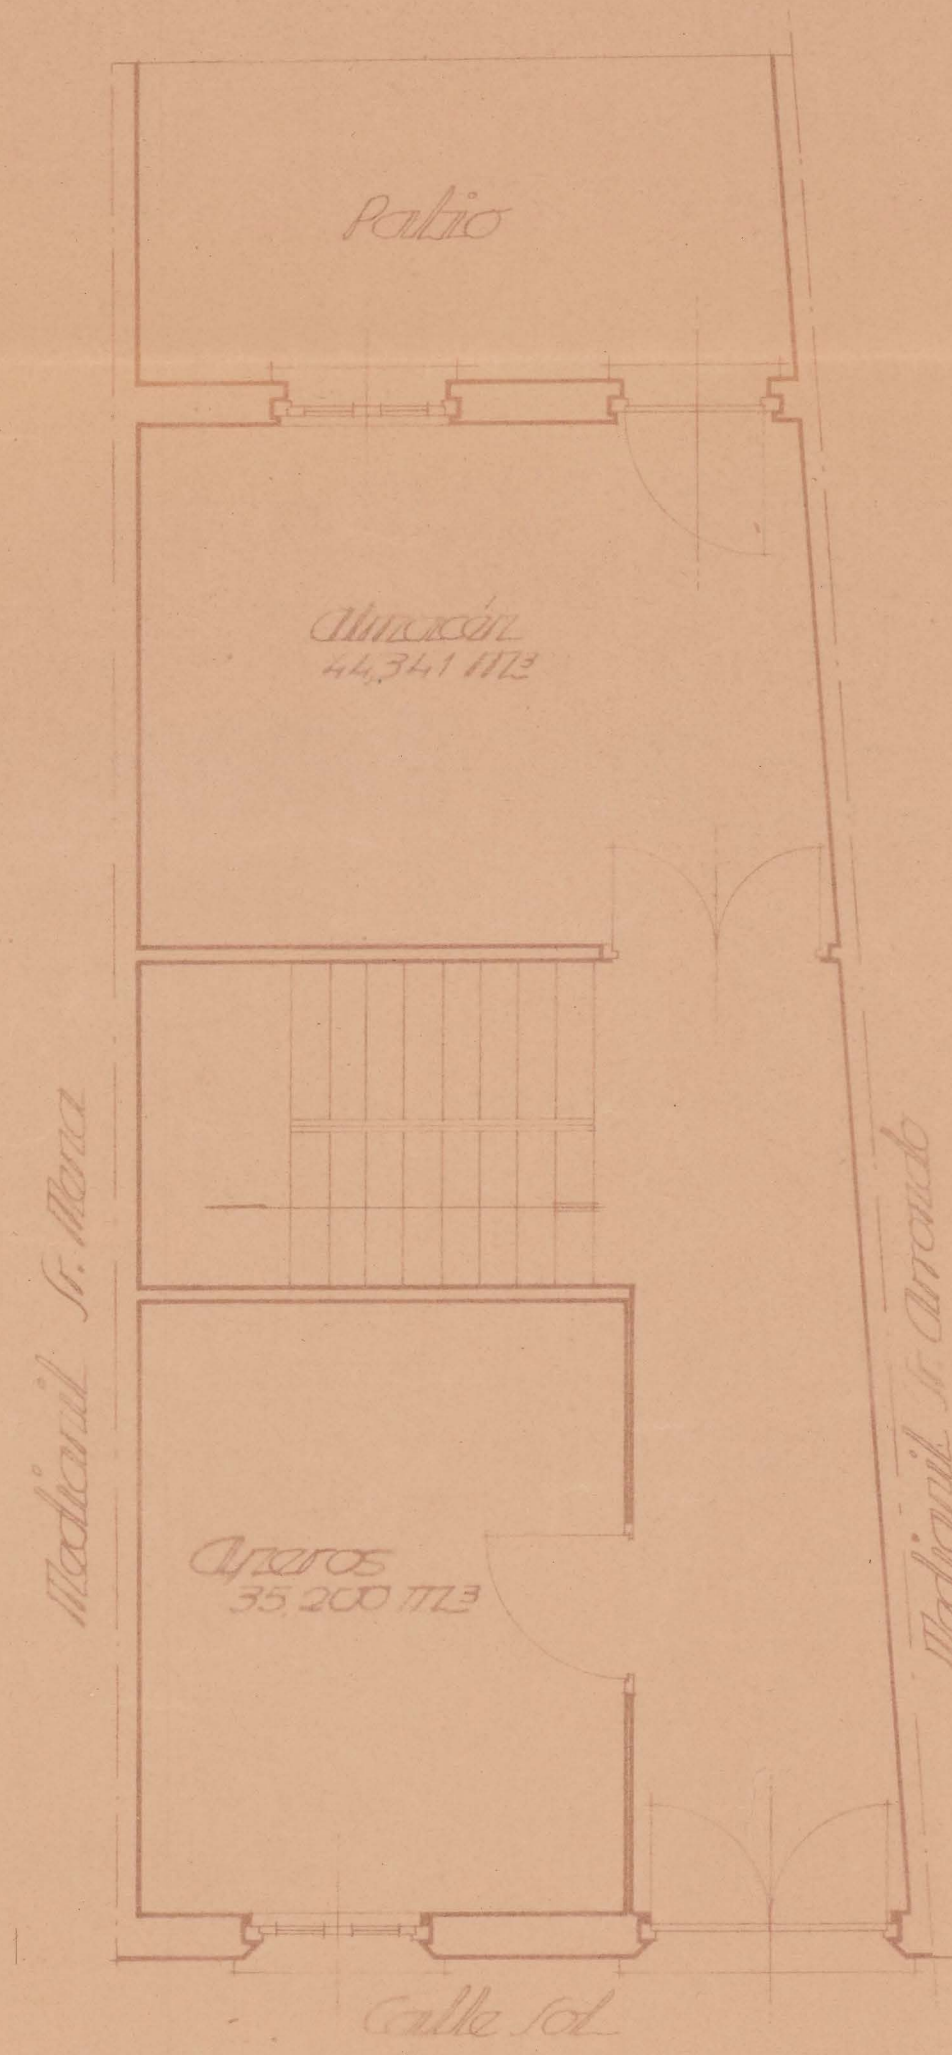


Planta baja

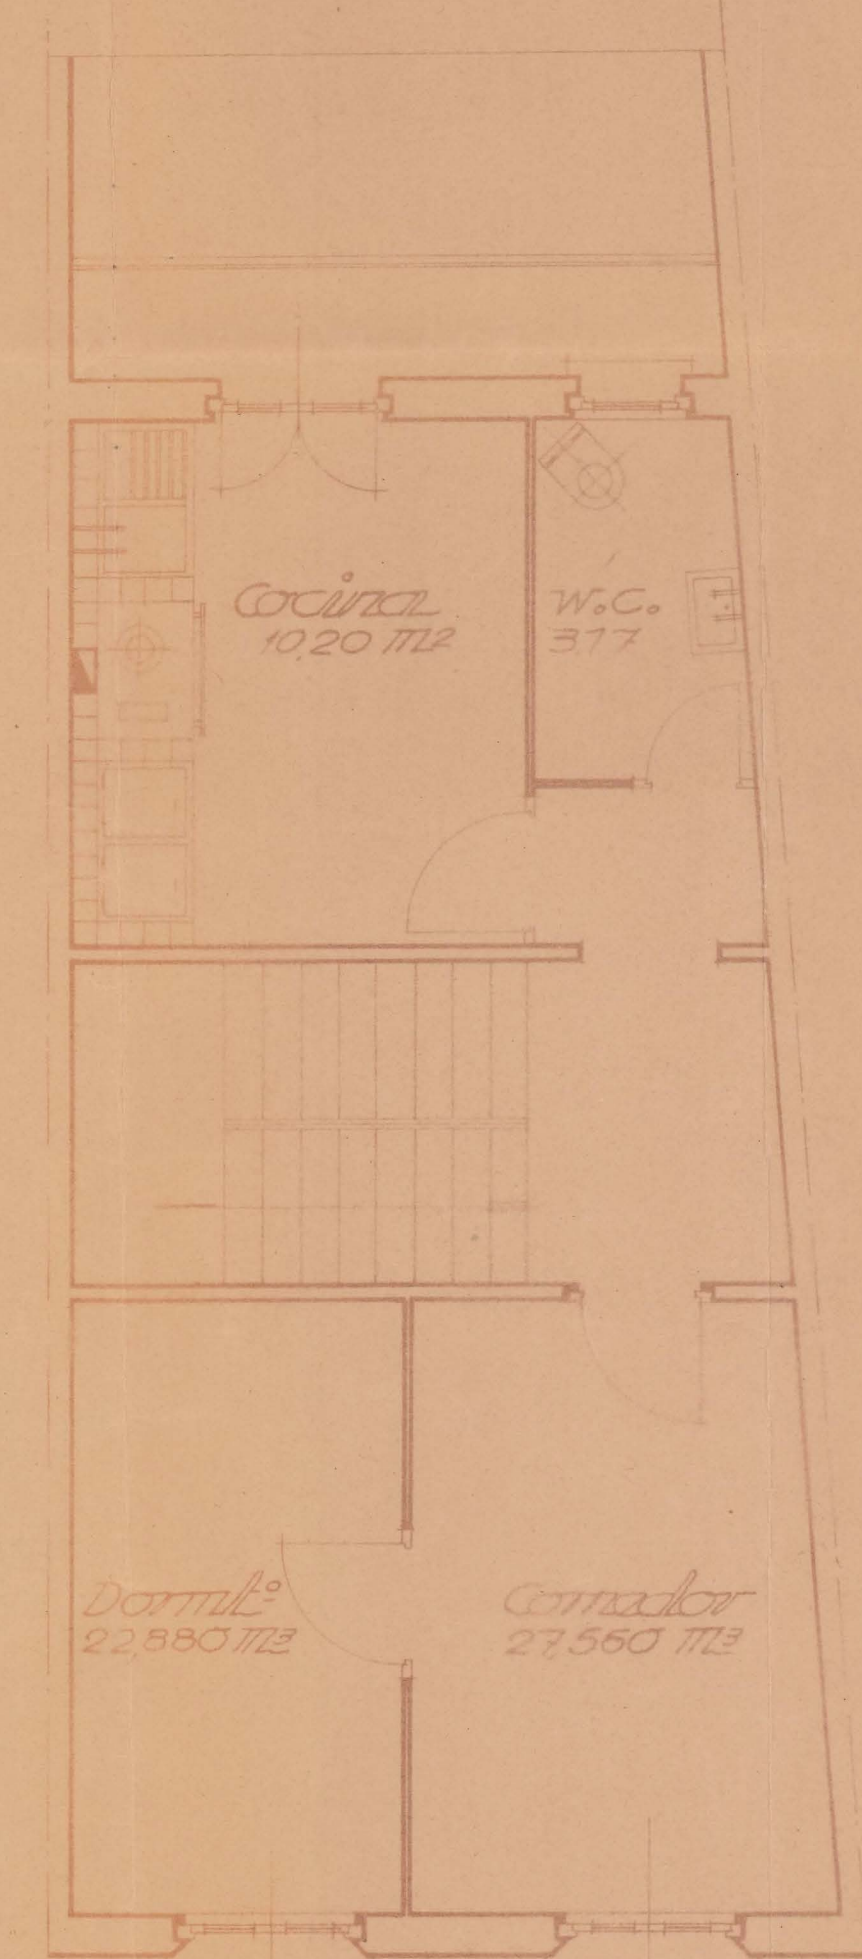

Planta primera

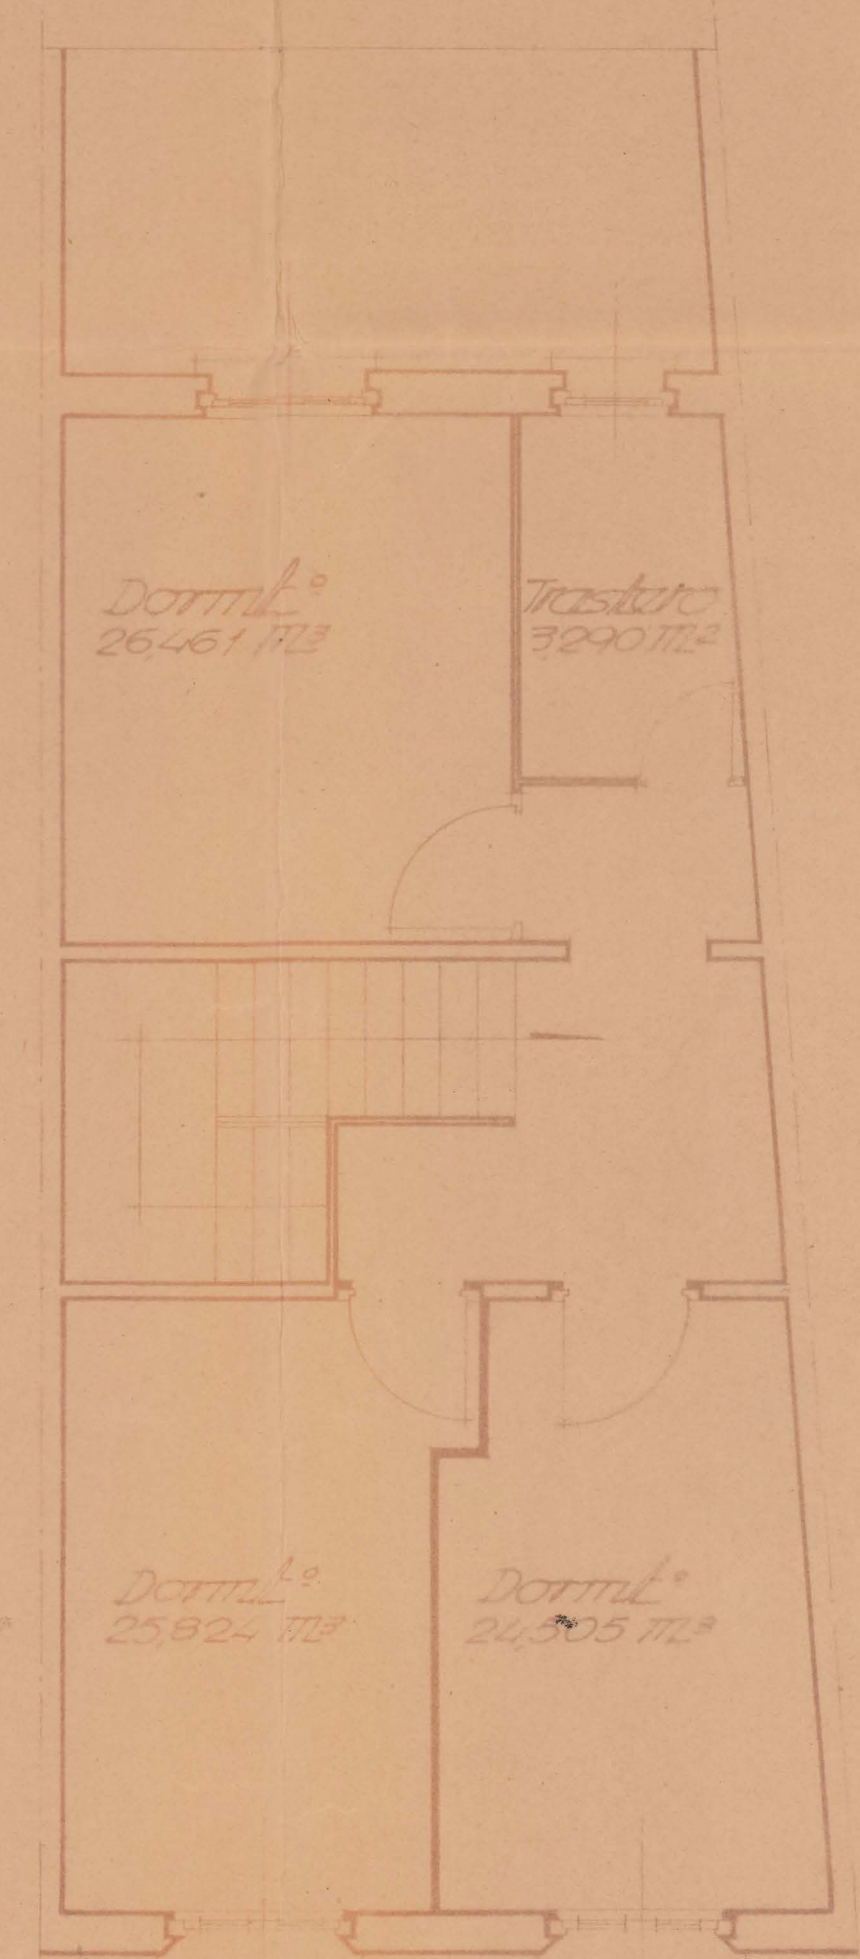

Planta segunda

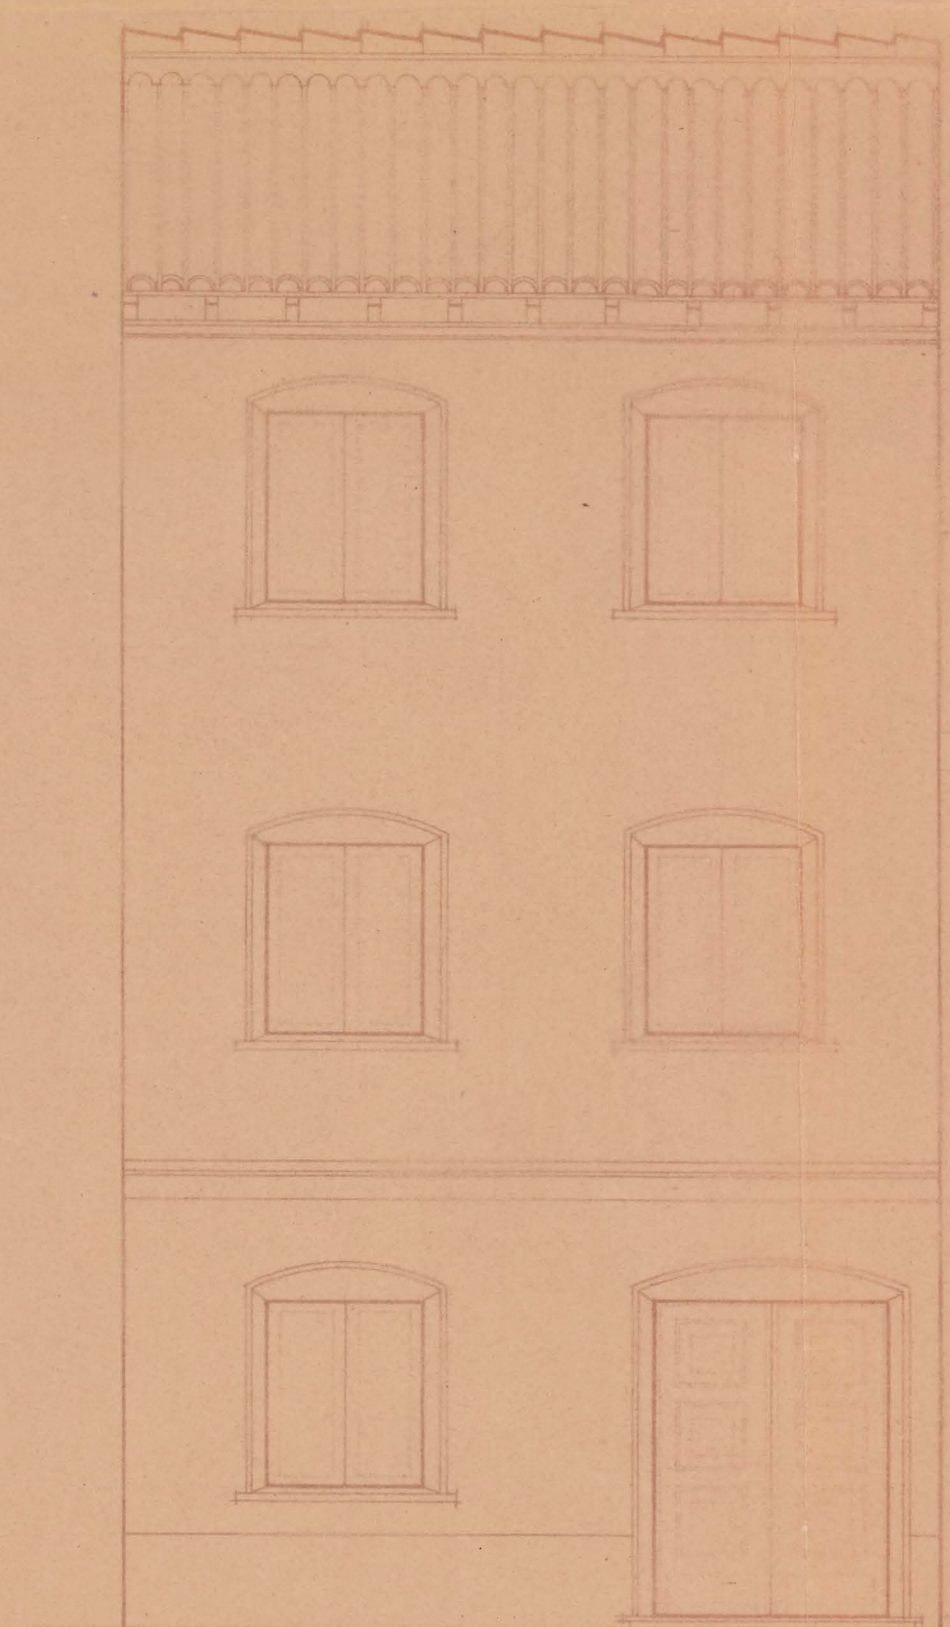

Fachada principal



Fachada posterior

FISCALIA DELEGADA DE LA VIVIENDA
DE NAVARRA
Informado por los Asesores
APROBADO
Ej. Fiscal Provincial,
[Signature]