
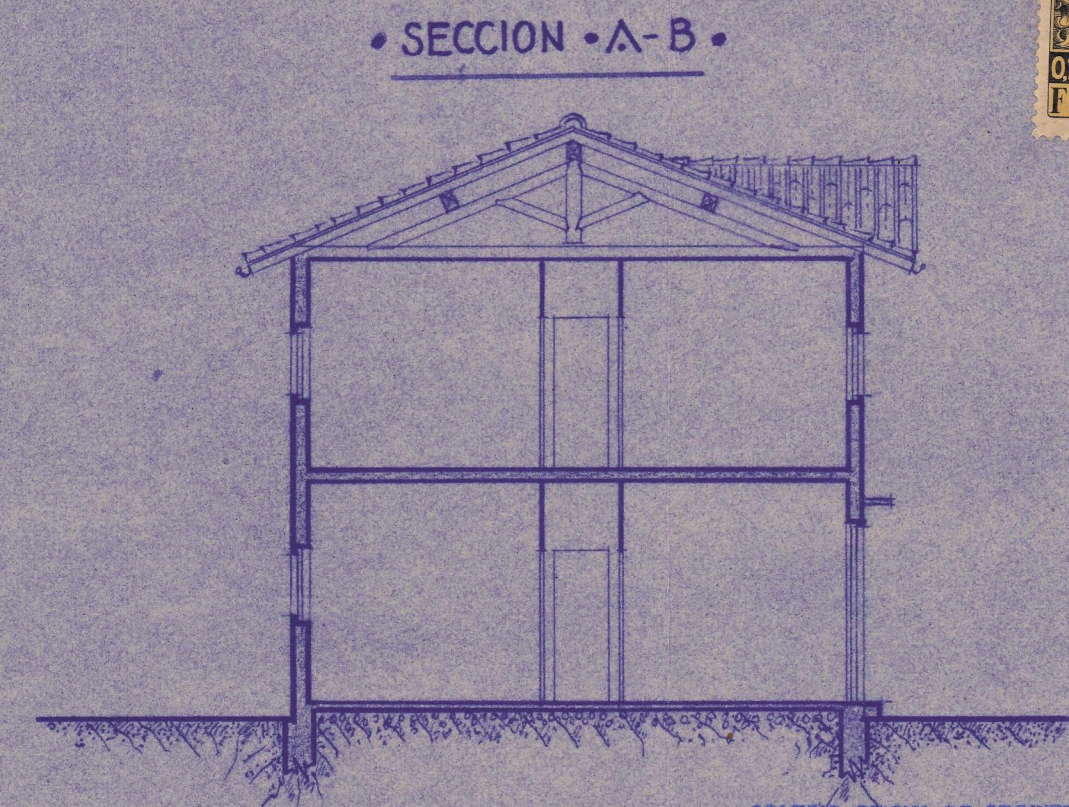
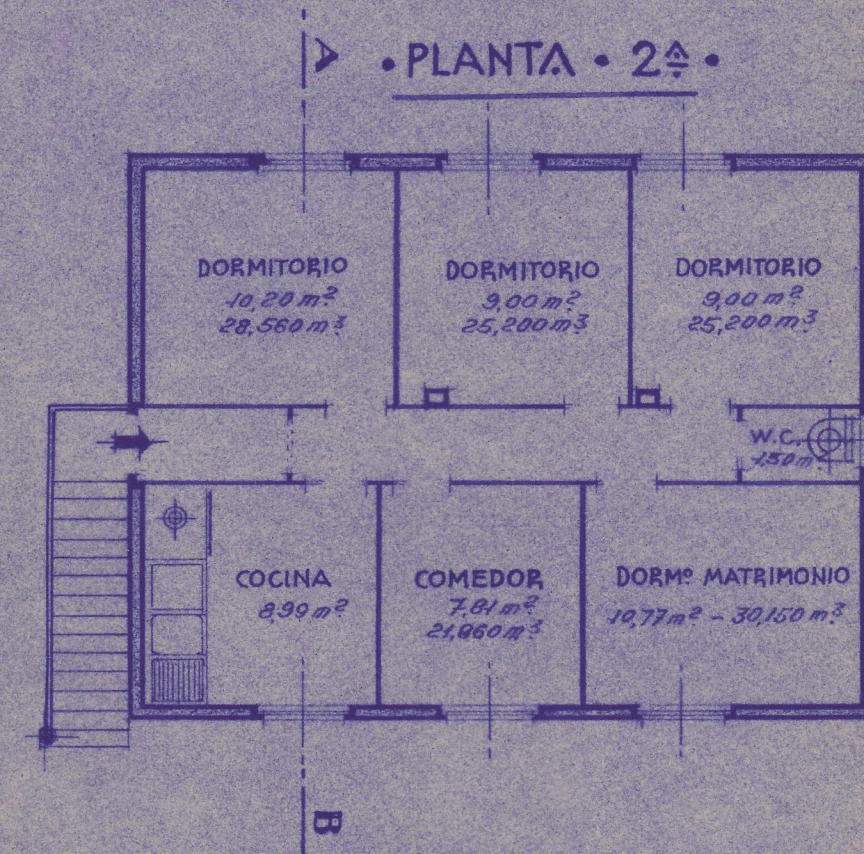


Proyecto de casa en el término Llano de Capuchinos, (Ansoain).

PROPIETARIO: Dn. VICENTE ARROBARREN.


Escala: 1:100.

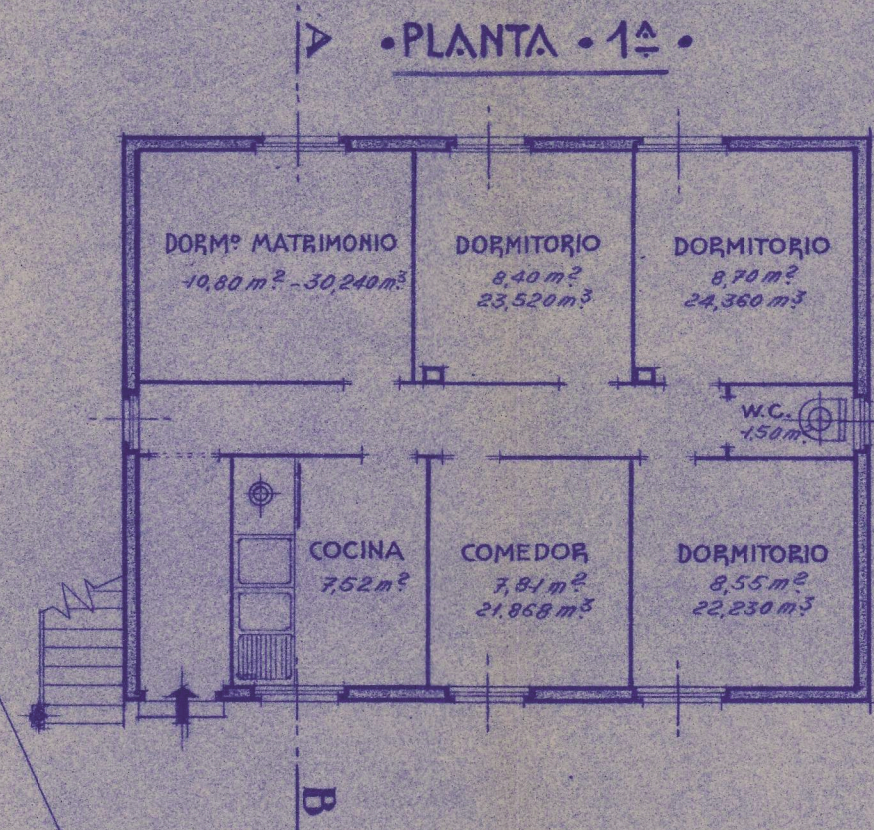

COLEGIO OFICIAL DE ARQUITECTOS
VASCO-NAVARRO
DELEGACION DE NAVARRA
Registrado el 16 de Mayo 1945
Vº. Bº.

LA COMISION REVISORA

Voluntad

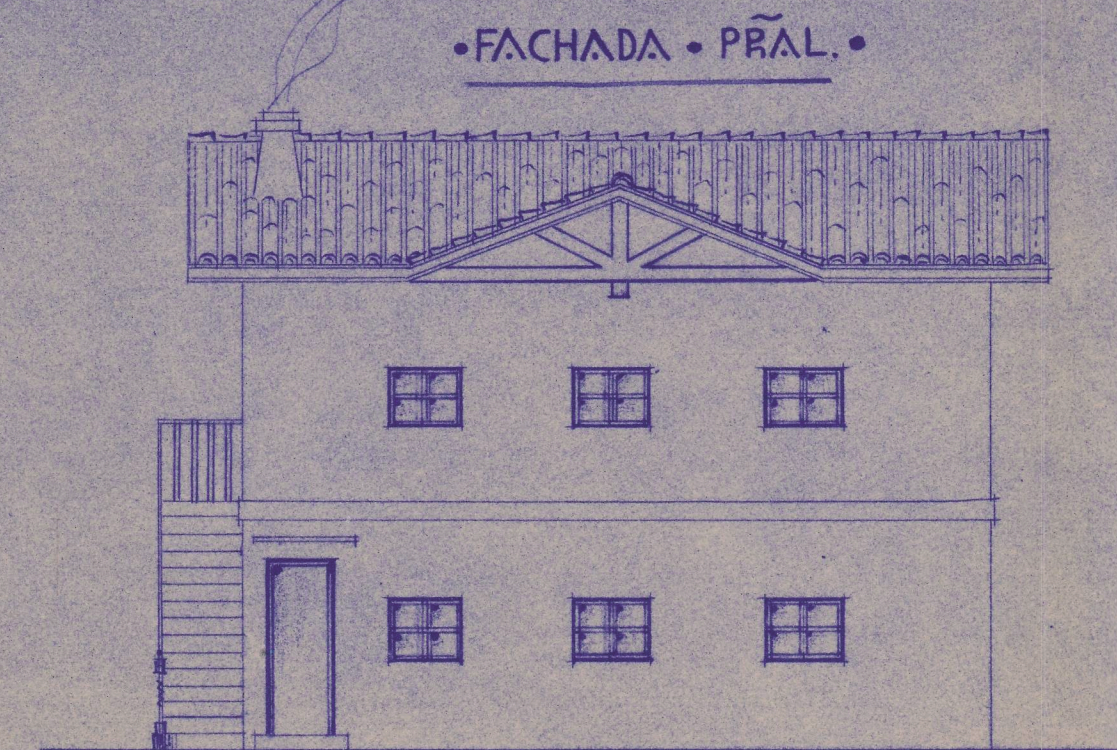

Mano de autor

Visto y aprobado
por el Sr. D. Vicente Arrobarren
el 5 de Mayo de 1945
12-5-1945



Terraplén

CARRERA A LAS CANTERAS