


PROYECTO DE AUMENTO DE UN PISO EN DOS CASAS
DE LA FACHADA SUR, MANZANA 70 EN CONSTRUCCION.




COLEGIADO OFICIAL VASCO-NAVARRO
DE ARQUITECTOS
DELEGACIÓN DE NAVARRA
Registrado el 12 de Diciembre de 1942
V.º B.º
LA COMISION REVISADORA
Electro



FACHADA SUR

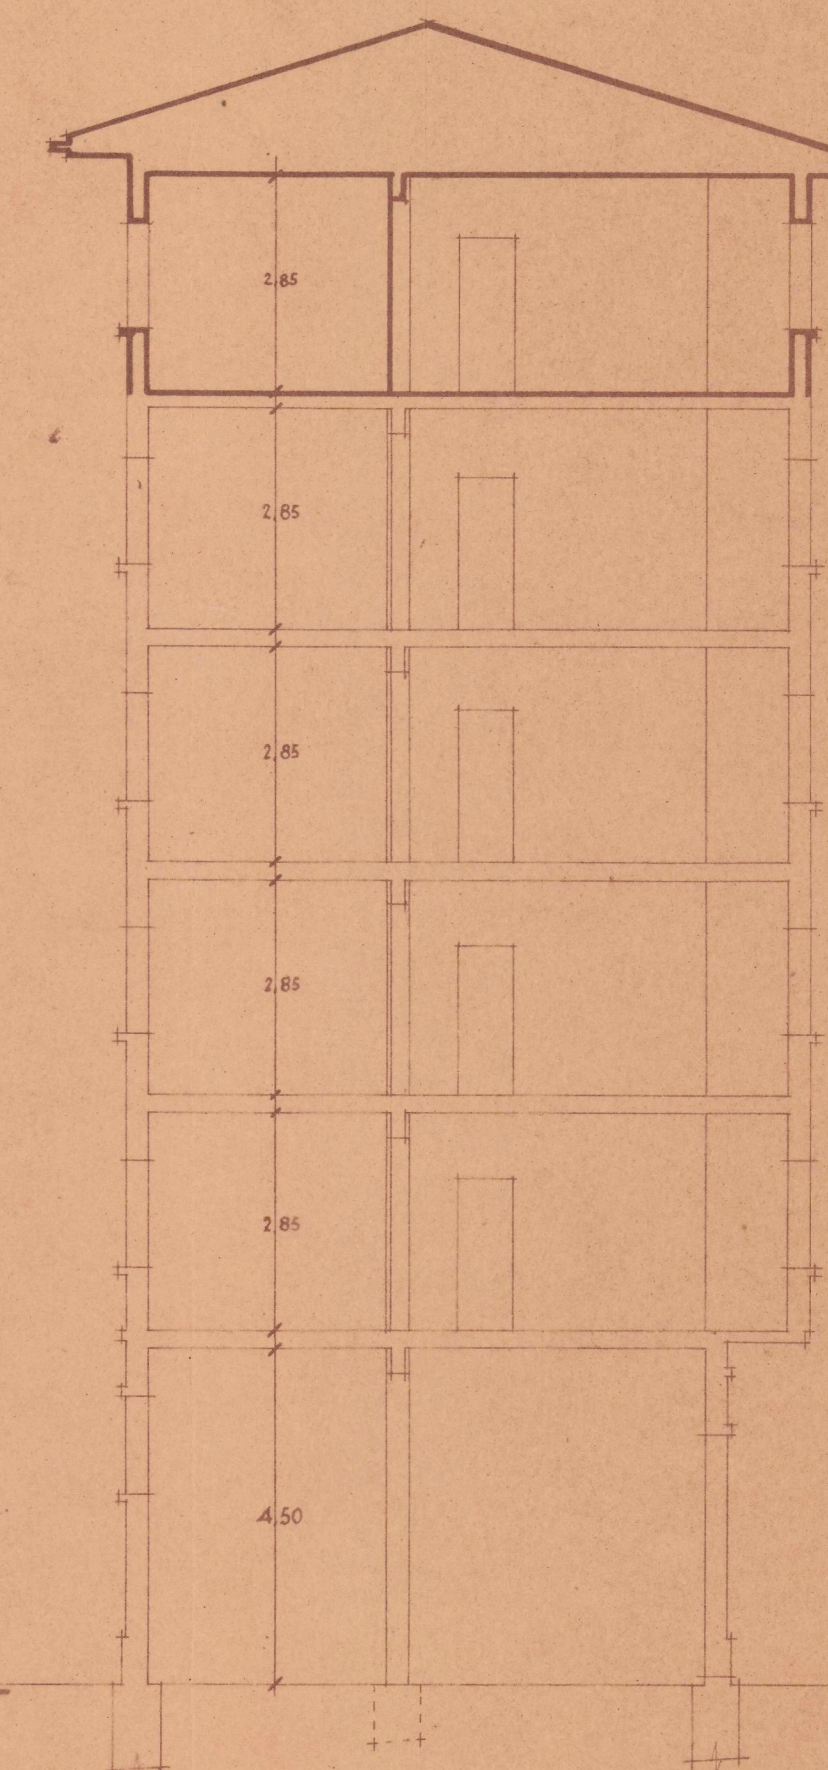

SECCION A-B

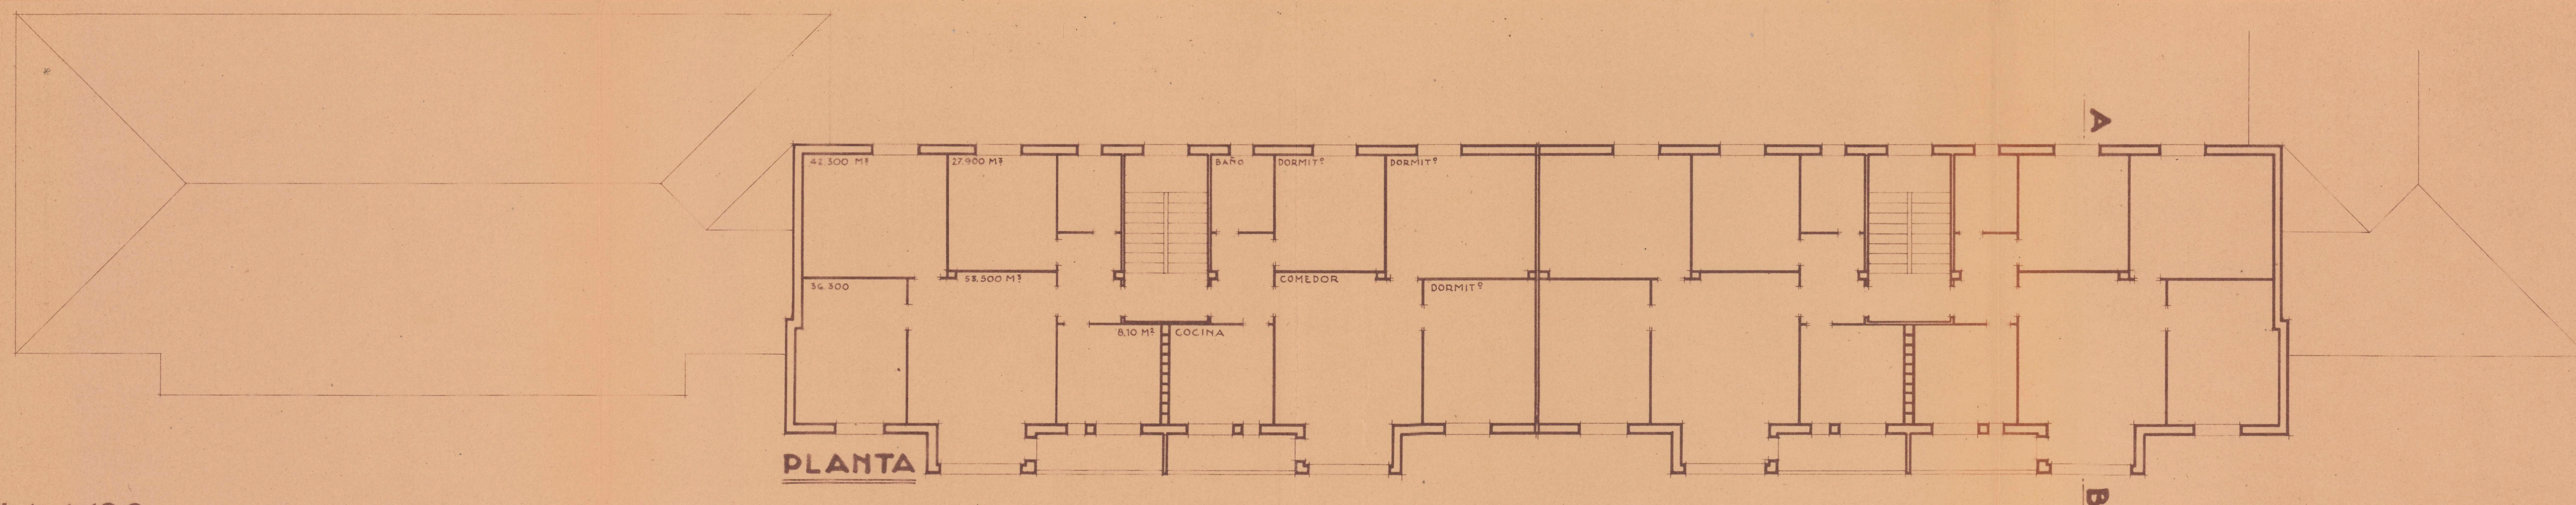

PLANTA

ESCALA 1:100

Pamplona, Diciembre de 1942
EL ARQUITECTO
J. Ramon