




Plano de los locales, donde ^{Na.} Francisca Castillo Polo intenta abrir una escuela para párnulos y enseñanza primaria de niñas:

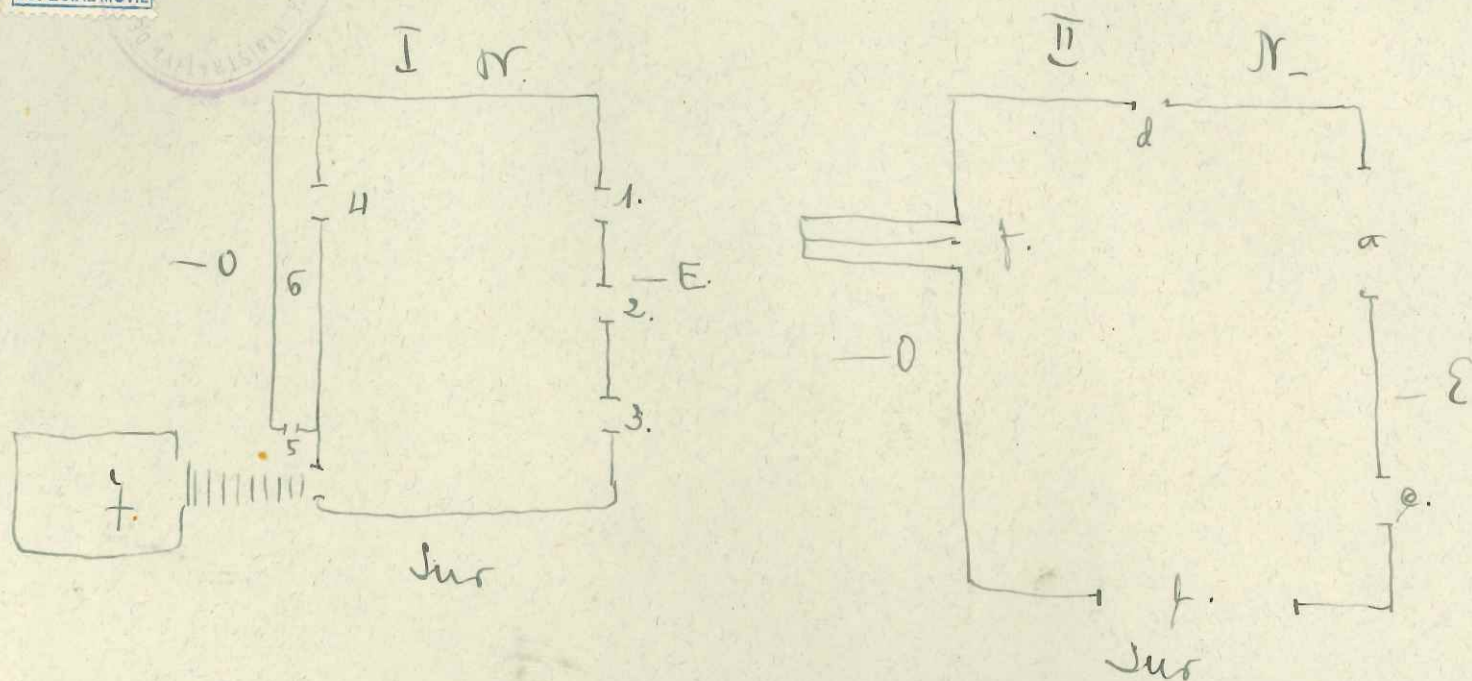

Notas: A. el salón I dedicado a la escuela de niñas, mide 10 m. (largo) X 4'40 (ancho) X 3'00 (alt.) — 1, 2 y 3 son balcones amplísimos a la Plaza de Pallas Heredia. — 4 y 5 son puertas a la galería 6. — f. es el retrete provisto de agua corriente, desagüe... etc.

B. — el salón II (para párnulos) cuenta 4'50 (l.) ; 5'00 (ancho) ; 6'00 (alto) — a y b son ventanales de 1'40 X 1'90. — e, ventana, mide 1'20 en cuadro. — d. es la puerta de acceso. — f un doble servicio de retrete infantil, con agua corriente, etc. —

Asyra, 20 oct. 1932.

Francisca Castillo