


Proyecto de escuela de Primera Enseñanza de D. Clemente Landa Abáigar
en Pamplona Avda. de Franco N.º 38 - Piso 1.º



Avda. de Franco

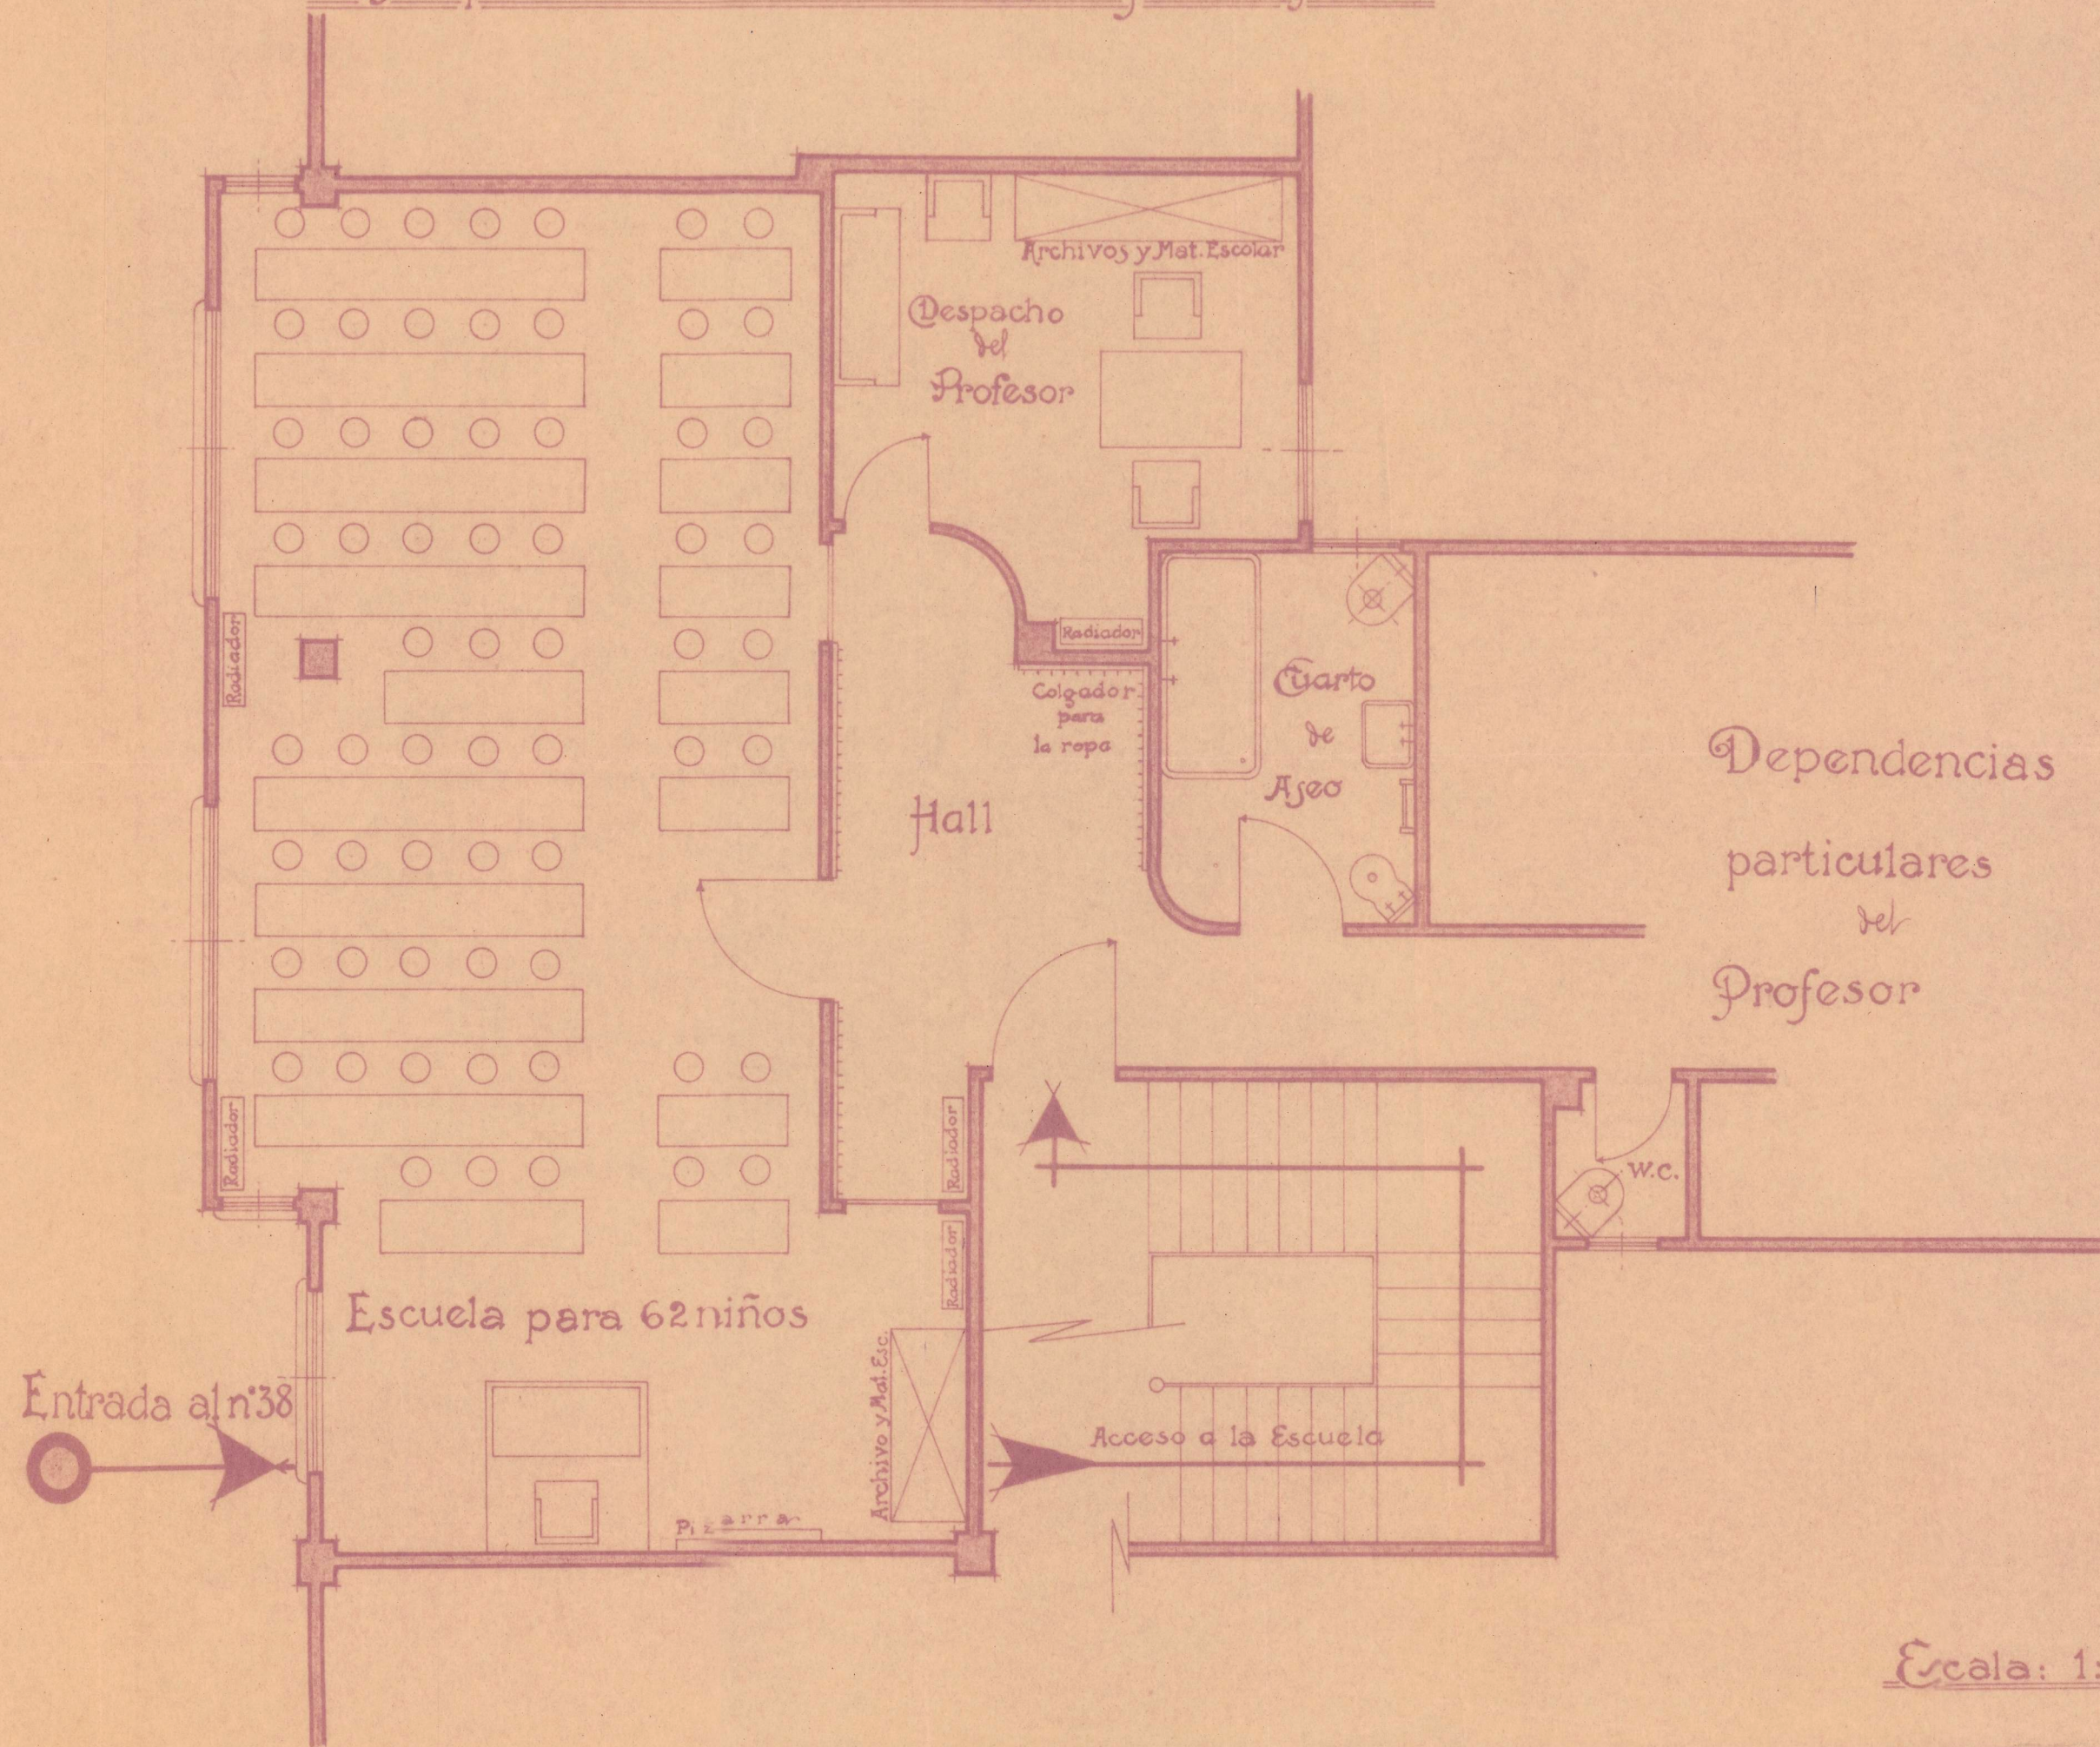

Escala: 1: 50