

PROYECTO DE CHALET Y GARAGE EN ELIZONDO, PARA D. GABRIEL GARMENDIA.

COLEGIO OFICIAL DE ARQUITECTOS
VASCO-NAVARRO
DELEGACION DE NAVARRA
Registrado el 27 SET. 1948
Vº. Bº.
LA COMISION REVISORA


M. Antón




FISCALIA DELEGADA DE LA VIVIENDA
DE NAVARRA
Informado por los Asesores
PROBADO
Pamplona 19 OCT. 1948
El Fiscal Provincial
Quinto y Pelón




• FACHADA PRINCIPAL •

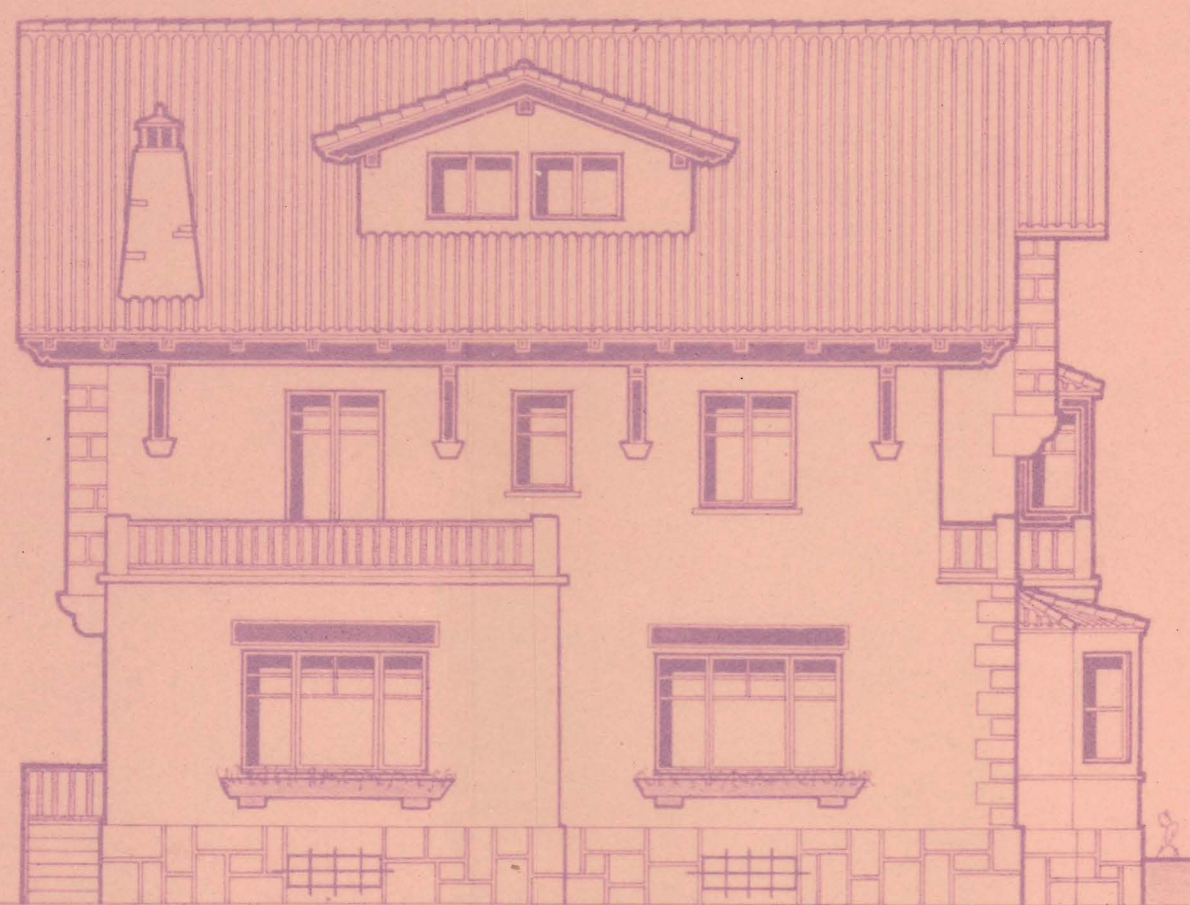

• FACHADA LATERAL IZDA. •

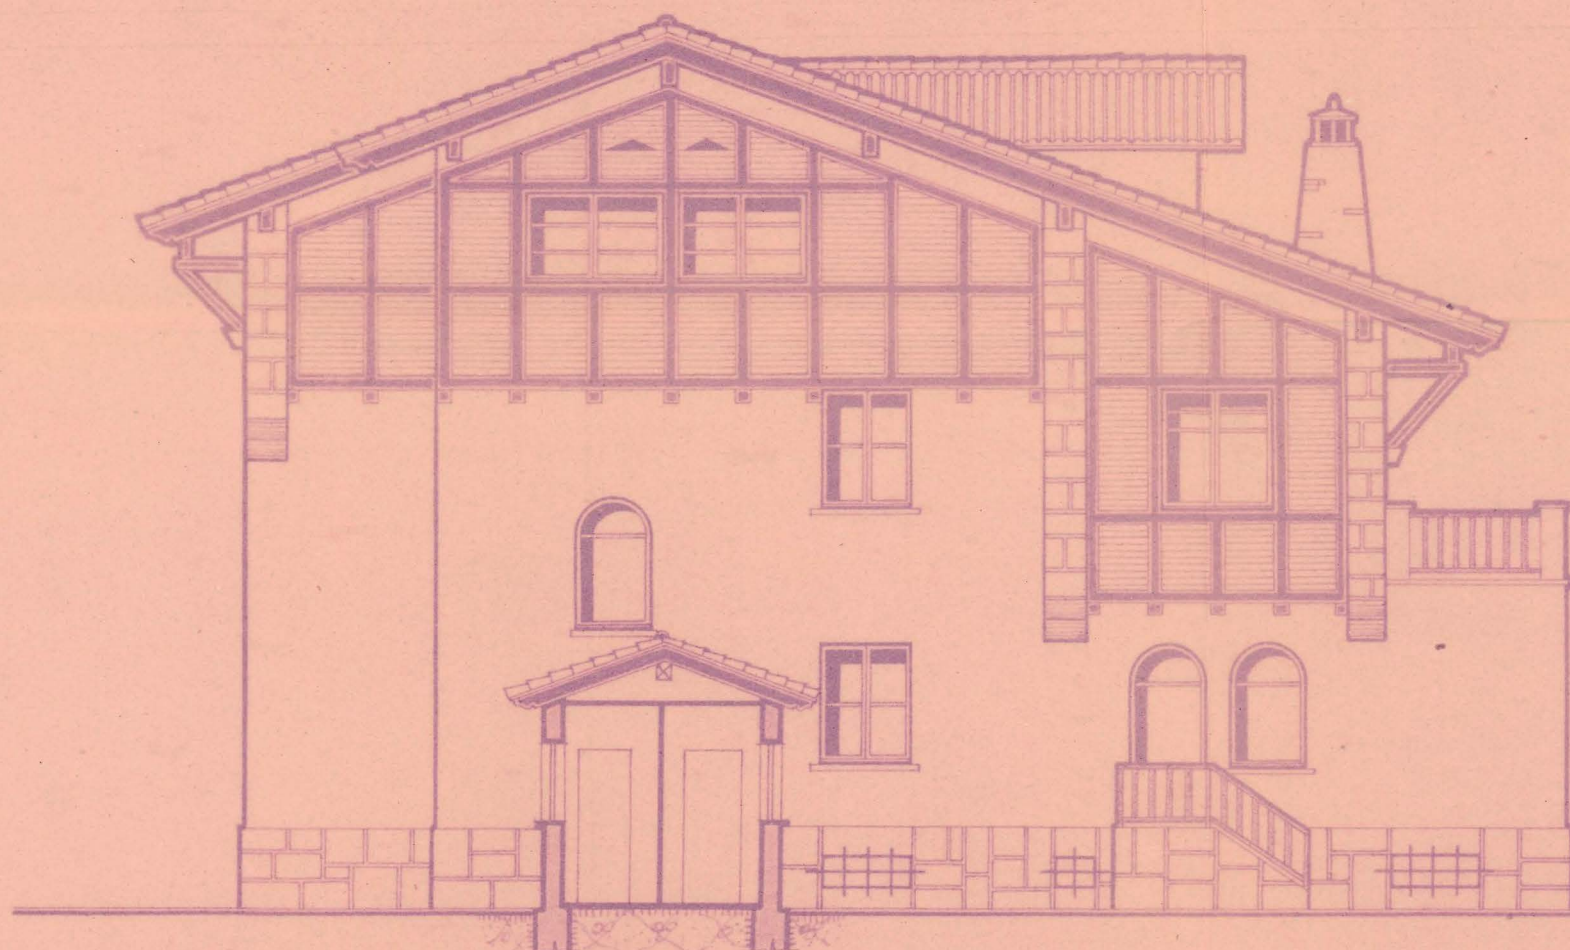

• FACHADA POSTERIOR •

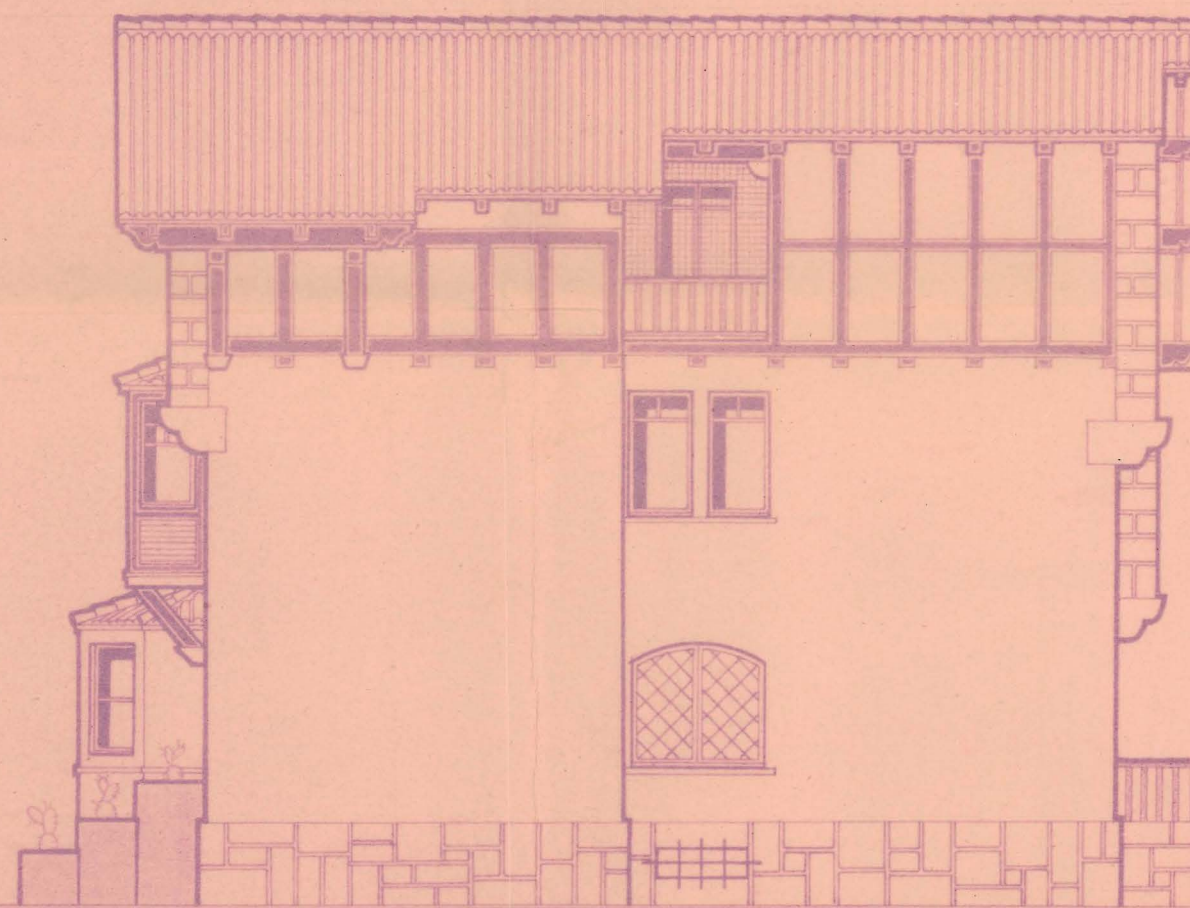

• FACHADA LATERAL DCHA. •

Pamplona, Septiembre de 1948
El Arquitecto,
Javier Esparza