
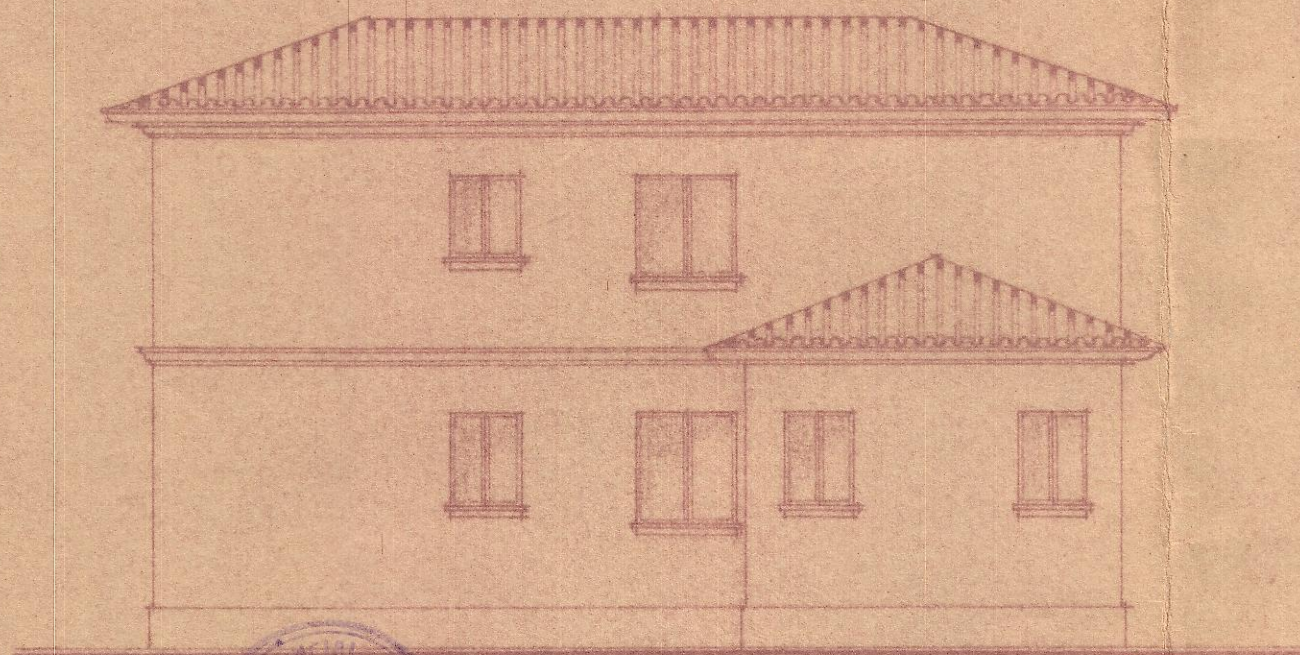


PROYECTO DE CHALET EN CINTRVENIGO

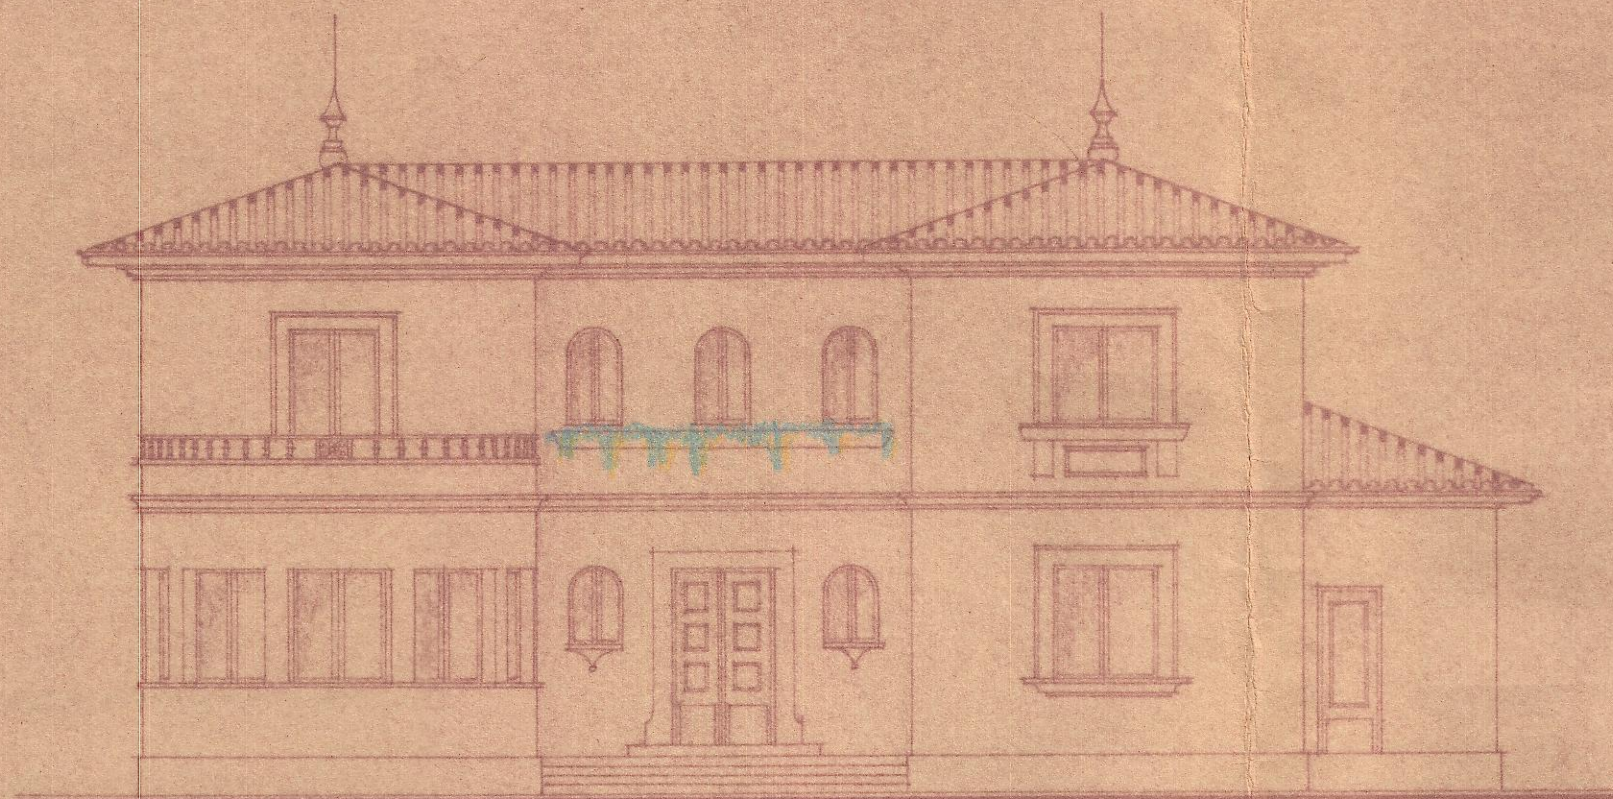

COLEGIO OFICIAL DE ARQUITECTOS
VASCO-NAVARRO
DELEGACION DE NAVARRA
Registrado el 3 FEB 1950
V. B.
LA COMISION REVISORA

L. G. G. G.

J. G. G.



FISCALIA DELEGADA DE LA VIVIENDA
DE NAVARRA

Informado por los Asesores

APROBADO

Pamplona 24 MAR 1950

El Fiscal Provincial,

[Signature]

PAMPLONA NOVIEMBRE DE 1949
EL ARQUITECTO

[Signature]

ESCALA 1:100