



Proyecto de casa en Alvarua para D. Miguel Celaya.

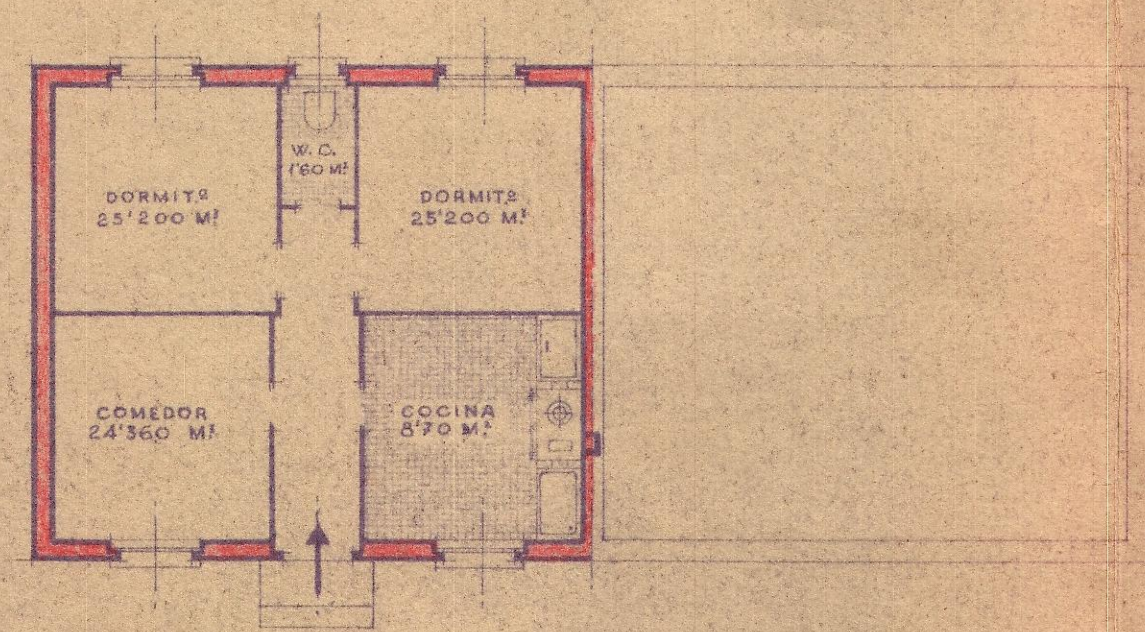


PLANTA

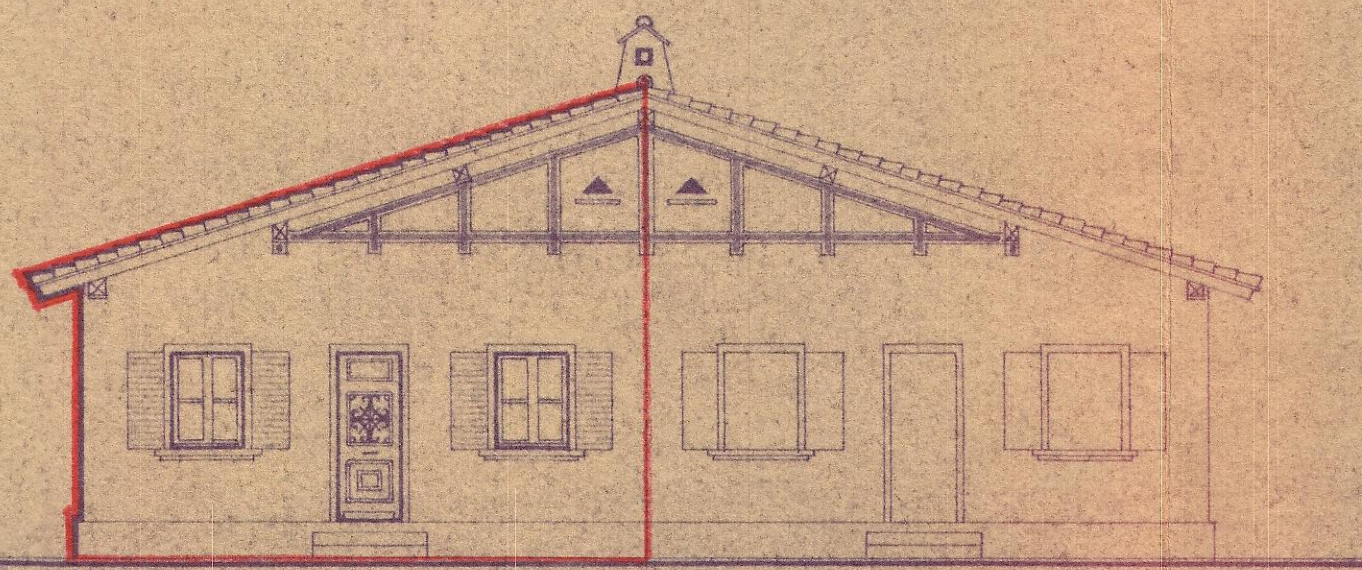


COLEGIO OFICIAL DE ARQUITECTOS
VASCO-NAVARRO
DELEGACION DE NAVARRA
Registrado el **23 FEB 1950**
vº. bº.
LA COMISION REVISORA
[Signature]

FISCALIA DELEGADA DE LA VIVIENDA
PAMPLONA
6 MAR. 1950
[Signature]
ESCALA 1:100

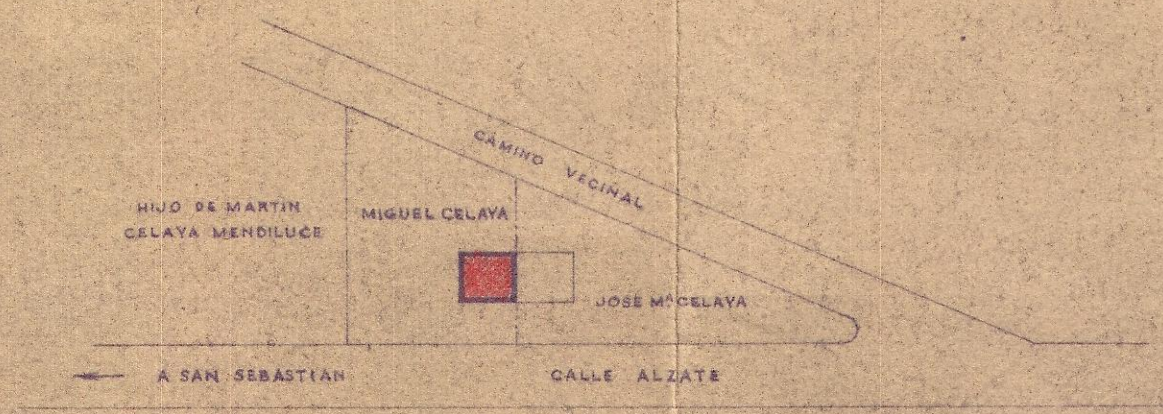

EMPLAZAMIENTO

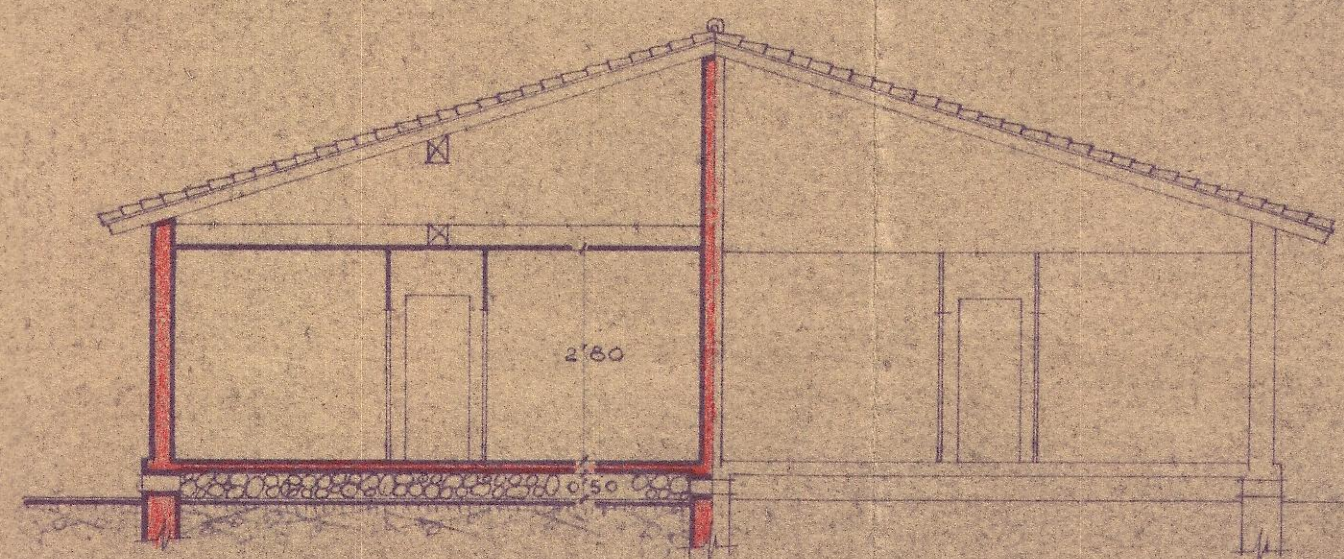

SECCION

PAMPLONA, FEBRERO DE 1950
EL ARQUITECTO,

[Signature]
FRANCISCO MARTINEZ
ARQUITECTO