

COLEGIO OFICIAL DE ARQUITECTOS
VASCO-NAVARRO
DELEGACION DE NAVARRA
Re. Madrid 23 JUN. 1947
LA COMISION REVISORA


Aten



FISCALIA DELEGADA DE LA VIVIENDA
DE NAVARRA
Informado por los Asesores
APROBADO
Pamplona 28 JUL 1947
El Fiscal Provincial,
Francisco S. Sureda



Fachada

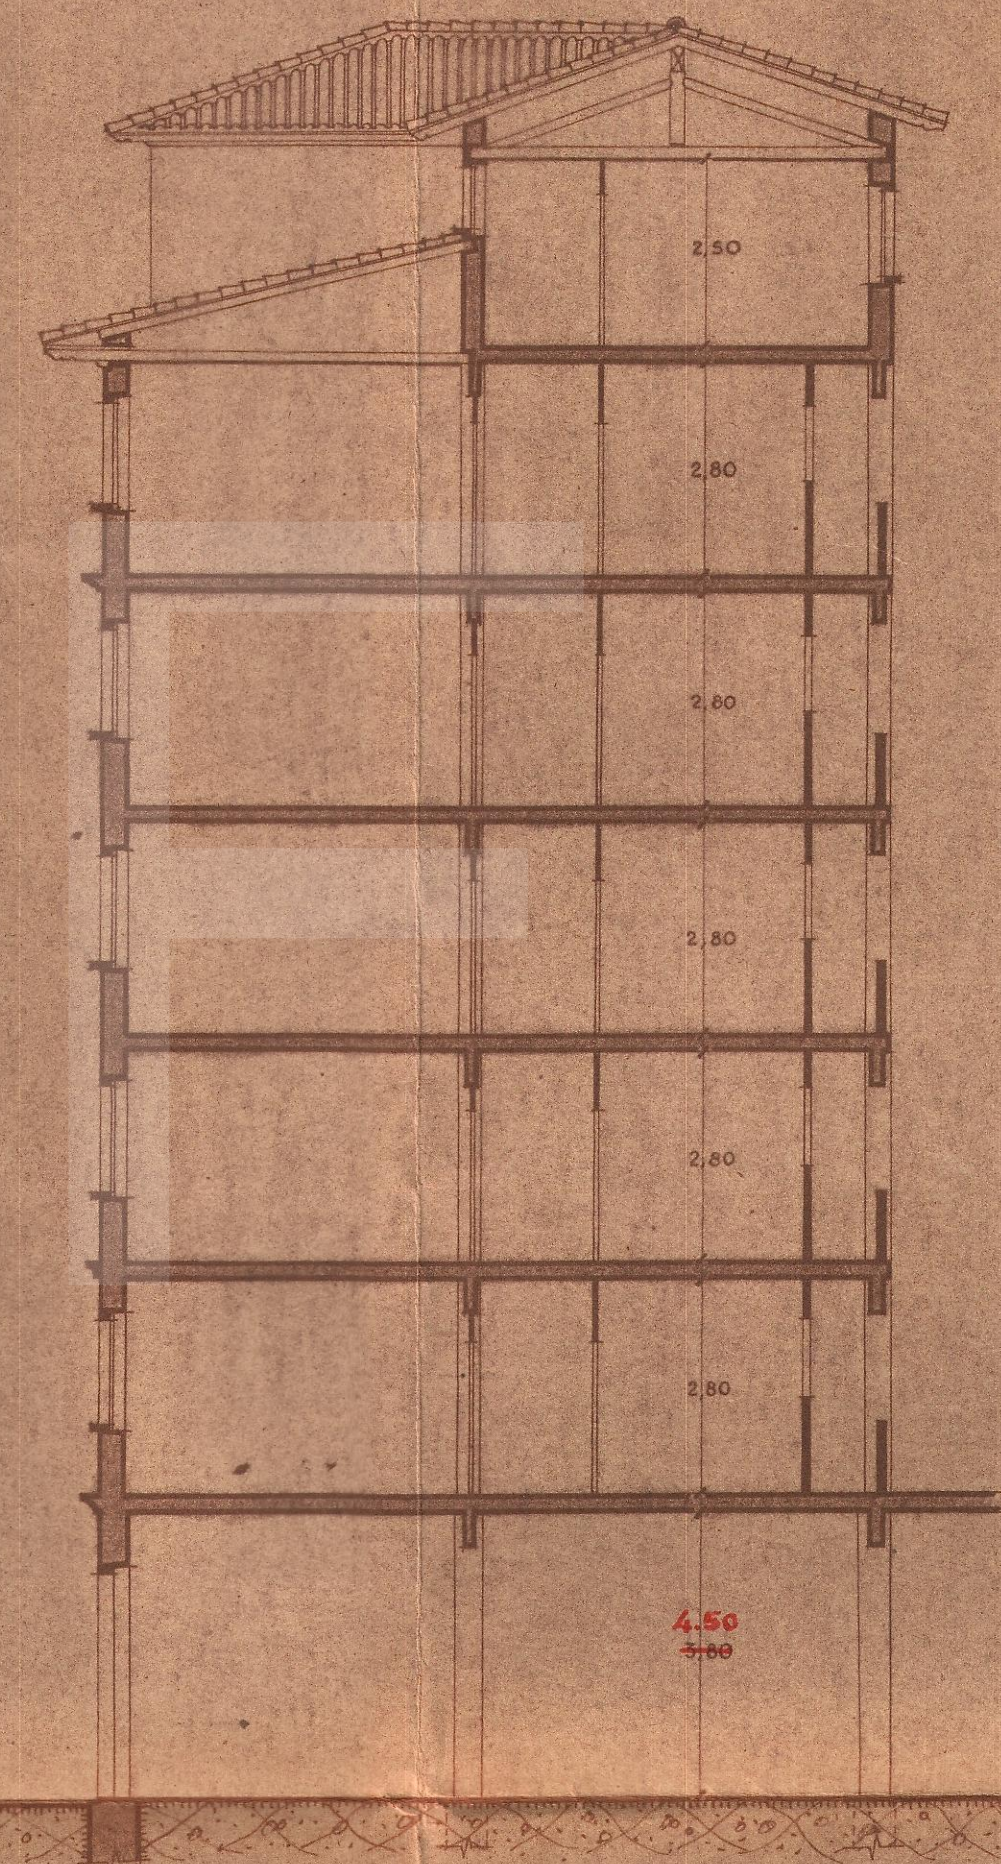

Sección

Pamplona, Junio de 1947
EL ARQUITECTO,
V. Sureda

ESCALA 0'01. M.