

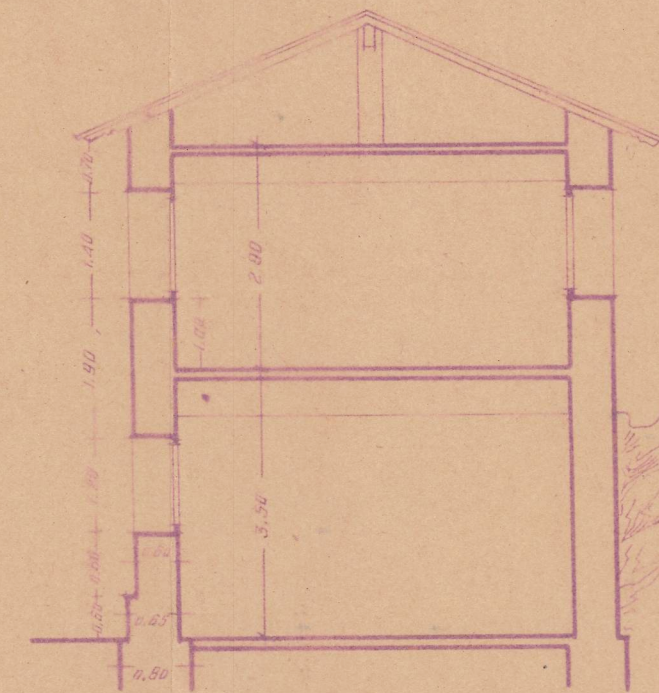
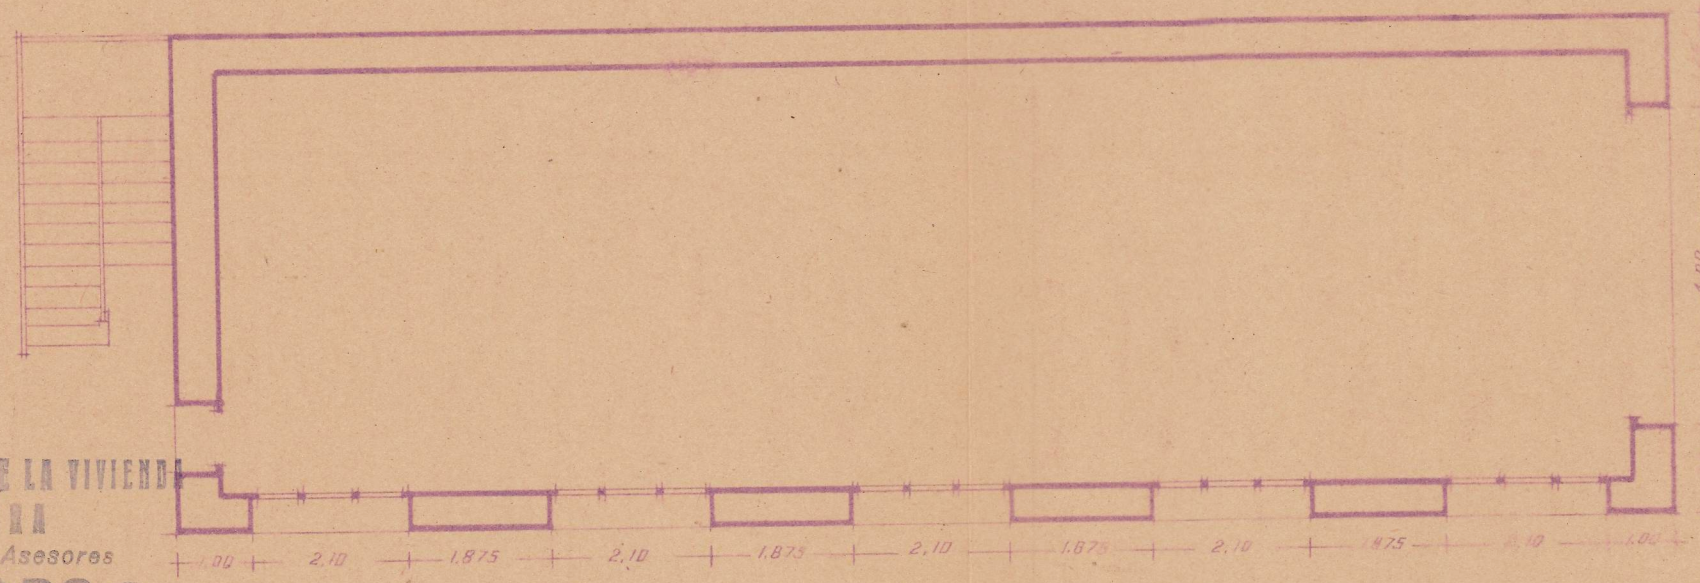
Escuela 1100
Pamplona Mayo de 1947
El Arquitecto

John C.

COLEGIO OFICIAL DE ARQUITECTOS
Roca VASCO-NAVARRO
DELEGACION DE NAVARRA
Registrado el 31 MAY, 1947
Vº. Bº.

LA COMISION REVISORA

W. W. W.

Límite de la propiedad