

Fábrica de pastas para sopa - Vda de D. Inyio


VIVIENDA del GUARDA

ESCALA 1:100


Visto y aprobado por la Fiscalía P. de la
Vivienda.

Pamplona, 14 de Enero de 1946.

El Fiscal de la Vivienda.

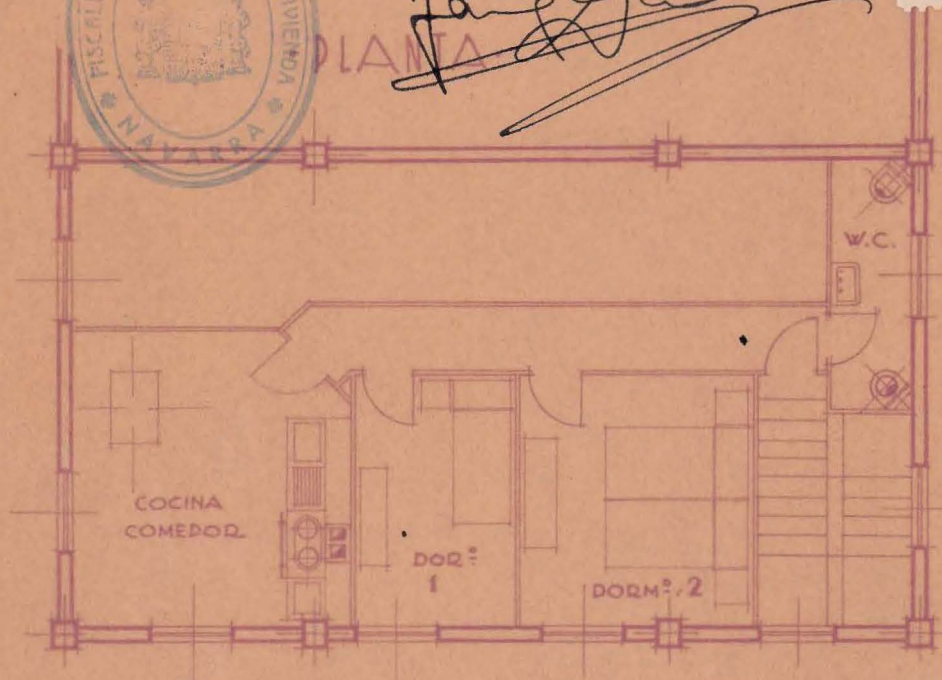

COCINA - COMEDOR	14,00 m ²	y	42,000 m ³
DORMITORIO - 1 -	6,70 -	-	20,100 -
- 2 -	10,20 -	-	30,600 -

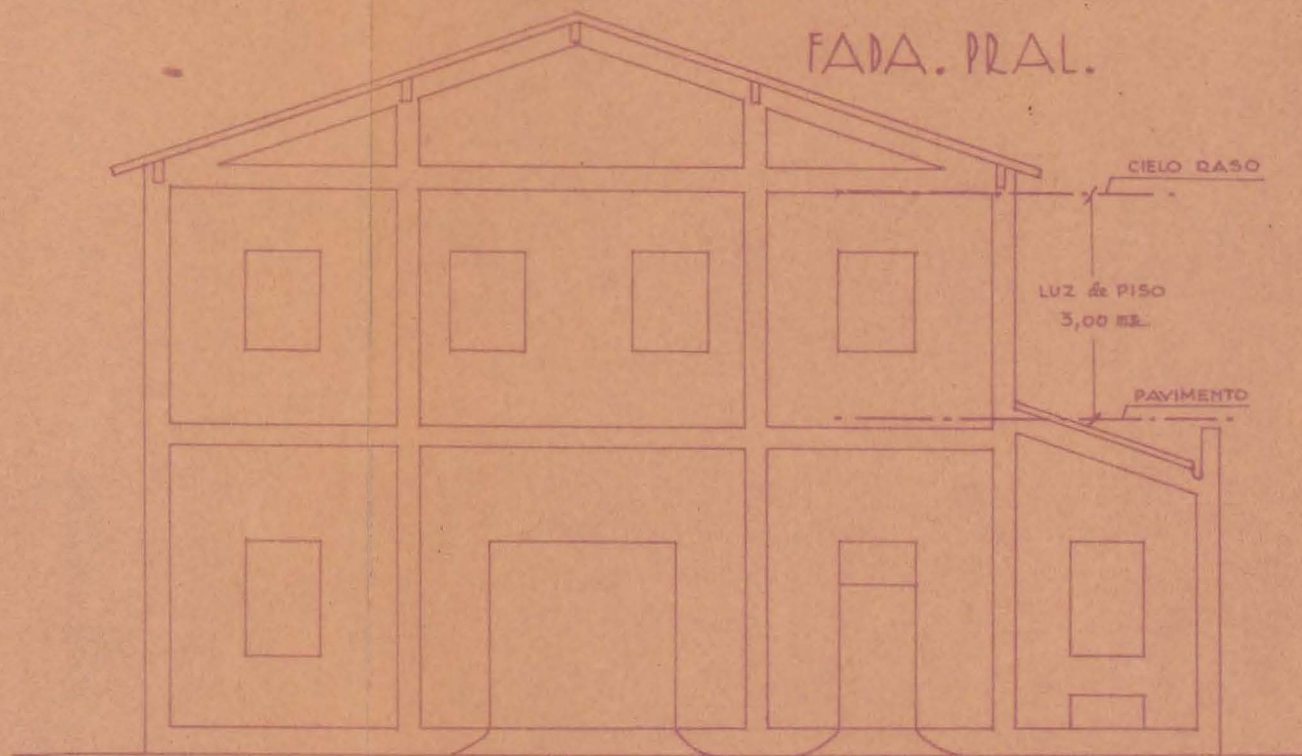

Pamplona - diciembre - 1945

EL INGENIERO INDUSTRIAL

Jaime Inyio