

COLEGIO OFICIAL DE ARQUITECTOS
VASCO-NAVARRO
DELEGACION DE NAVARRA
Registrado el 20 MAY. 1948
Vº. Bº.
LA COMISION REVISORA


[Signature]
Francisco Garraus

FISCALIA DELEGADA DE LA VIVIENDA
DE NAVARRA
Informado por los Asesores
APROBADO
26 JUL. 1948
El Fiscal Provincial
[Signature]



*Fachada a la calle
Mártires de la Patria.*

ESCALA 1:100

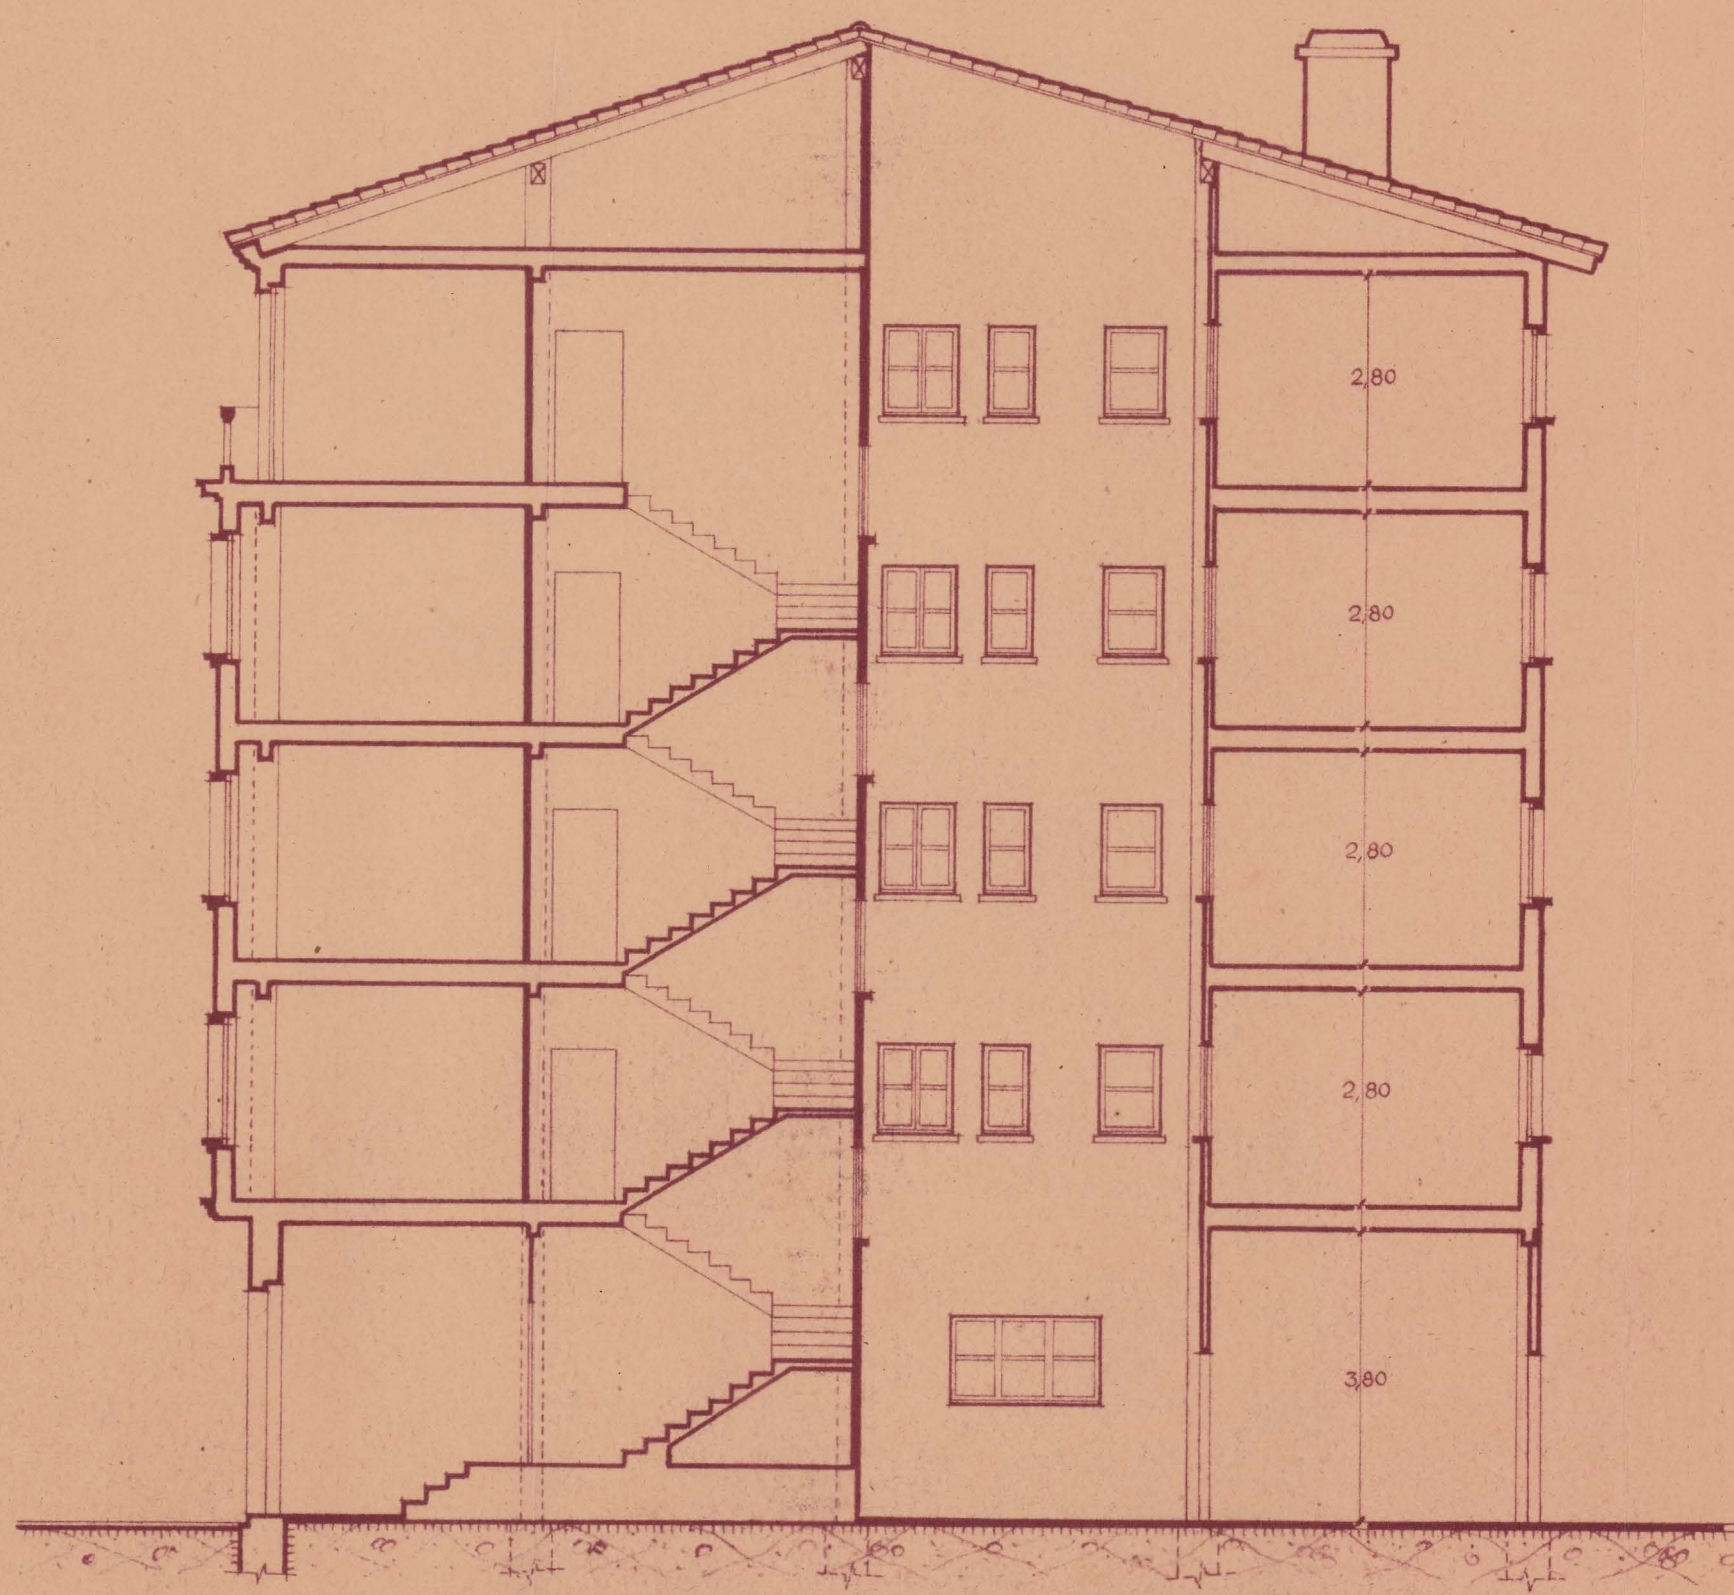

Sección A-B.

Tamplona, Marzo de 1948
El Arquitecto,
[Signature]