




Registrado el
7 de mayo de 1941


Vº. Bº.

LA COMISIÓN REVISADORA

Manuel Gribet

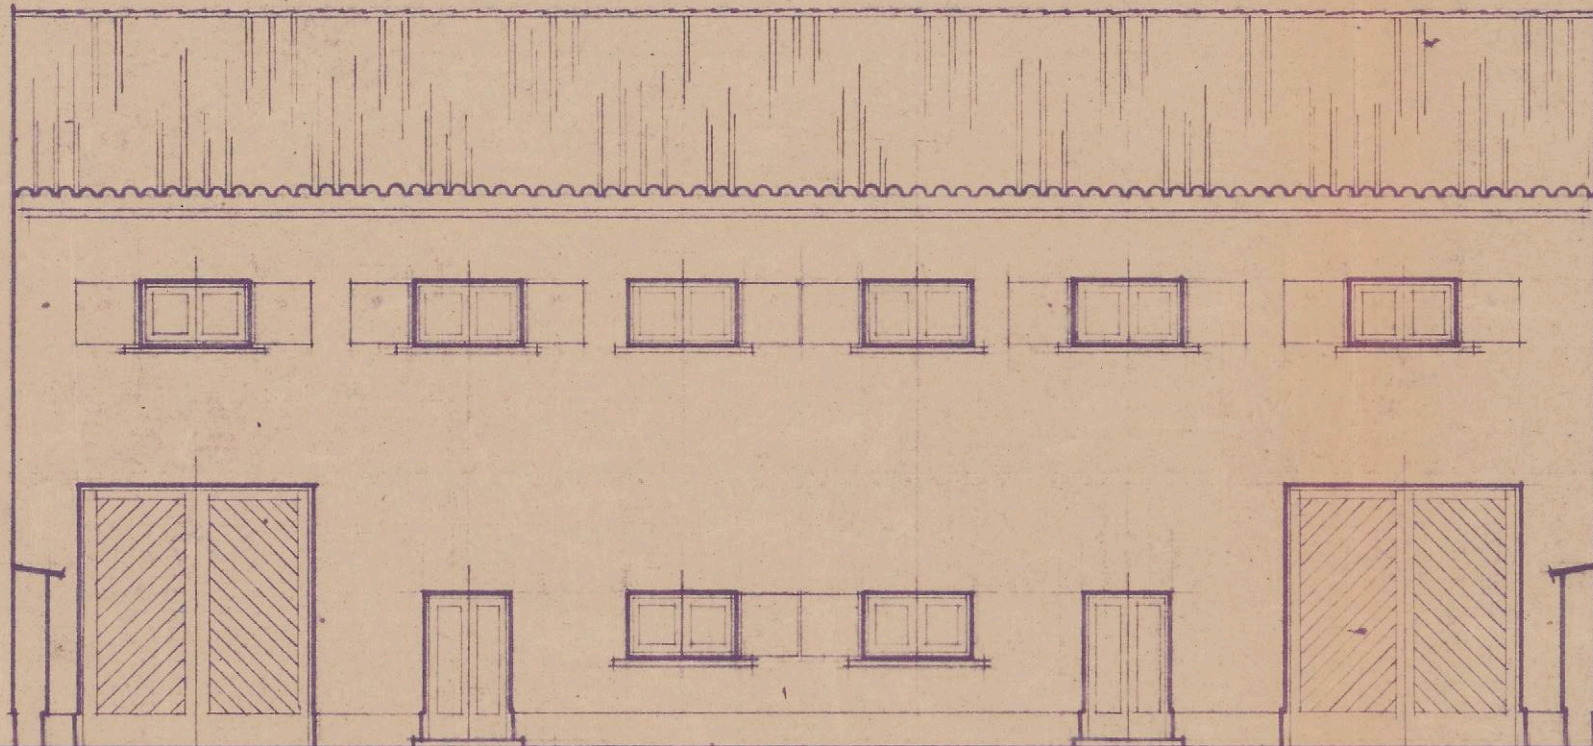

Fachada Posterior

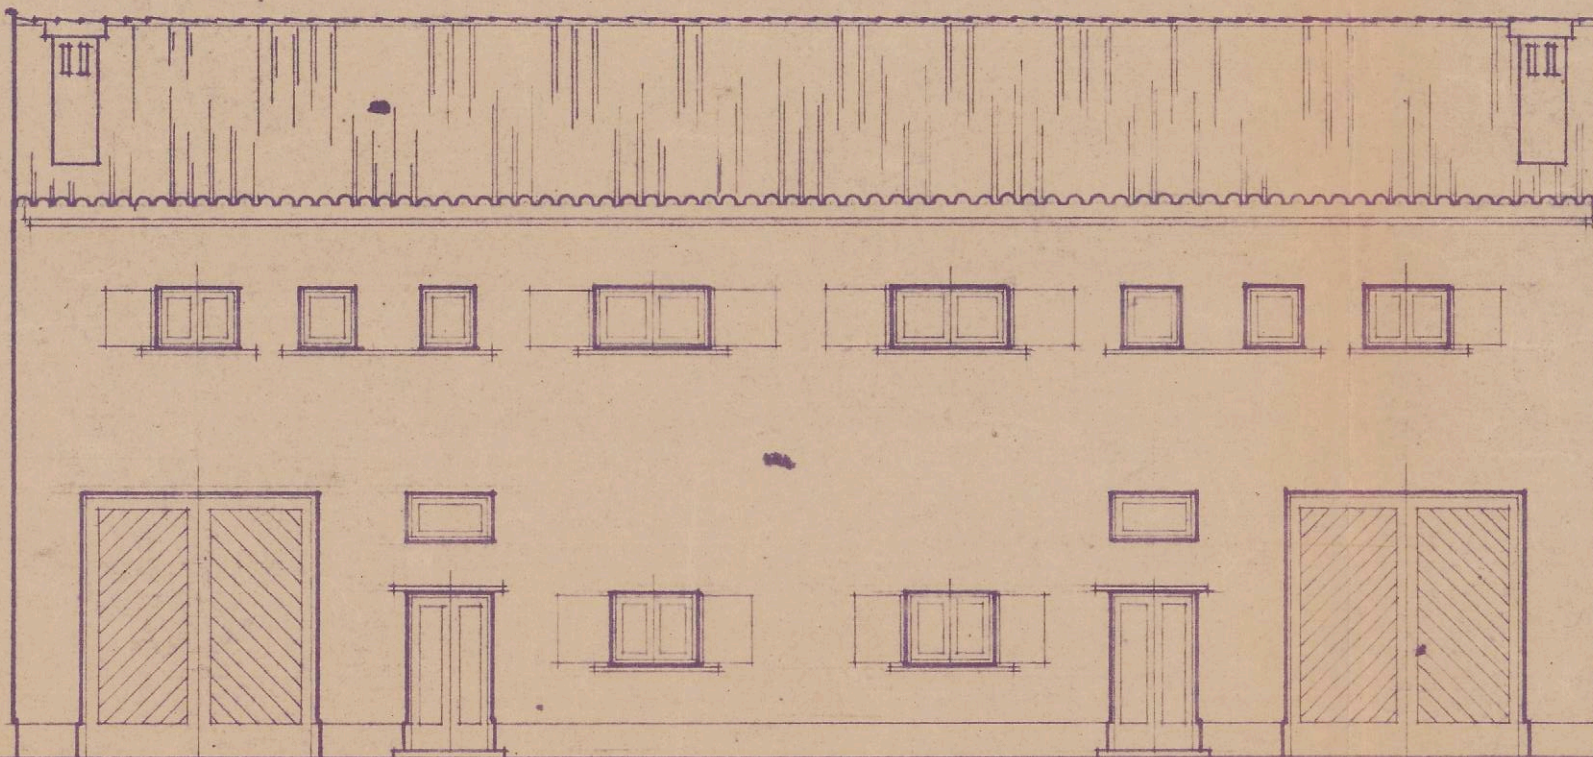

Fachada Principal
Escala 1:100

Luisiano Lopez

Madrid Abril 1941
El Arquitecto
Manuel Gribet