


Fachada del Proyecto de una escuela para 200 niños de ambos sexos.



Planta baja del Proyecto de una escuela para 200 niños de ambos sexos.

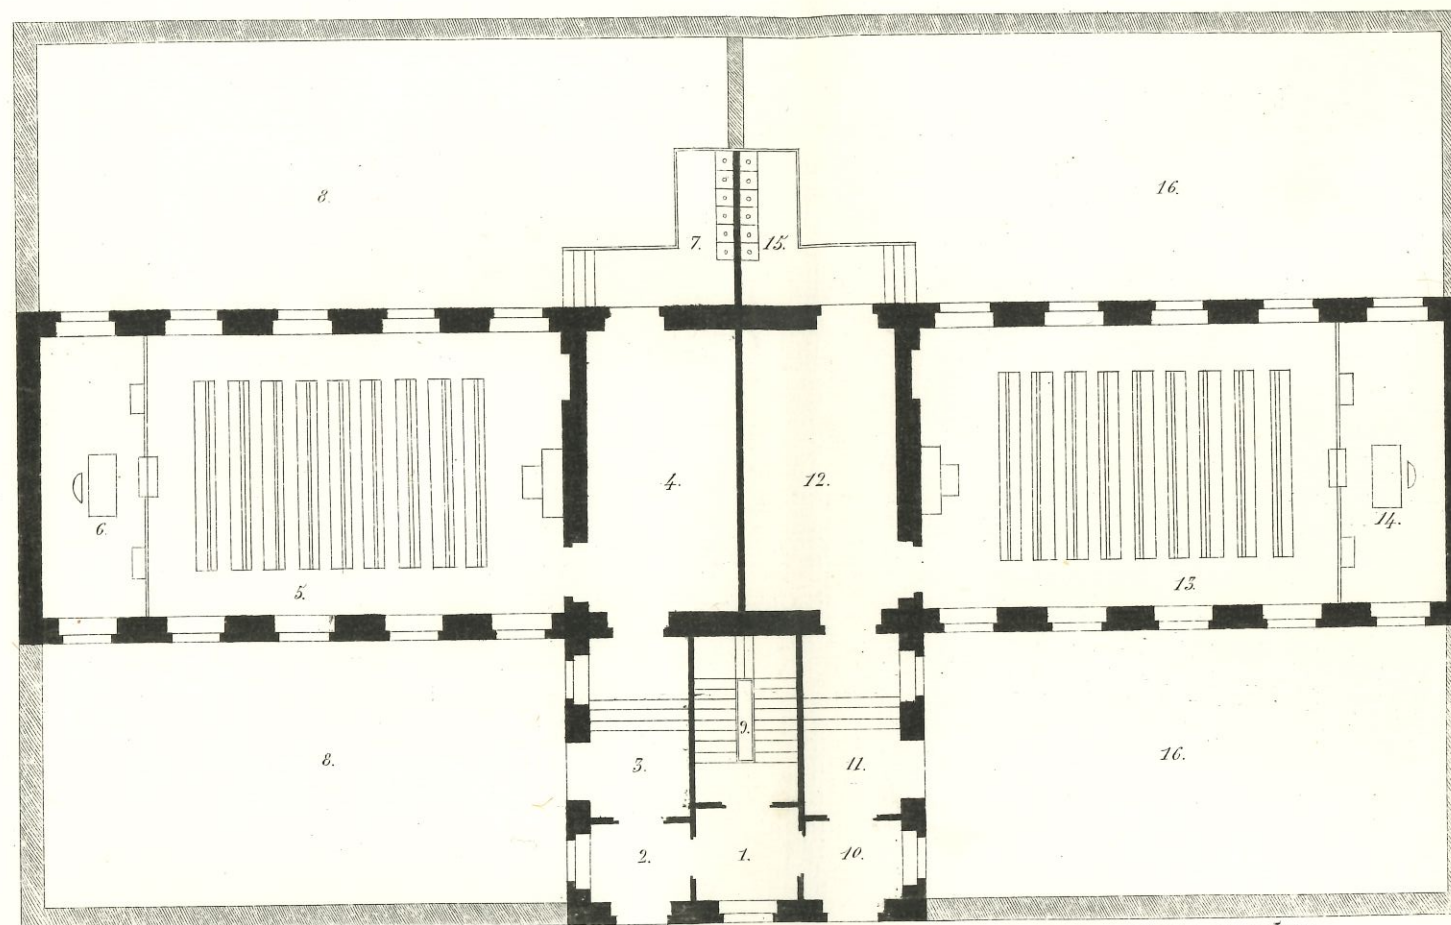


ESPLICACION DE LA ESCUELA DE NIÑAS.


1. Portería general.
2. Entrada a la escuela.
3. Paso al patio.
4. Guardarropa.
5. Salón de la escuela.
6. Plataforma.
7. Comunes.
8. Patios.

ESPLICACION DE LA ESCUELA DE NIÑOS.

9. Escalera a las habitaciones de los maestros.
10. Entrada a la escuela.
11. Paso al patio.
12. Guardarropa.
13. Salón de la escuela.
14. Plataforma.
15. Comunes.
16. Patios.

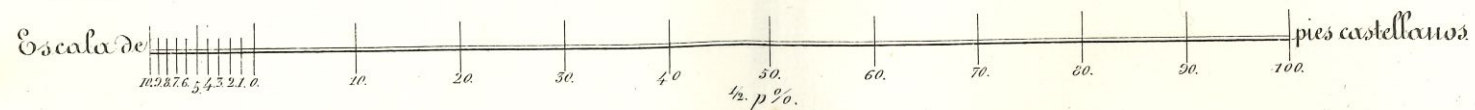

Fachada del Proyecto de una escuela para
50 niños.

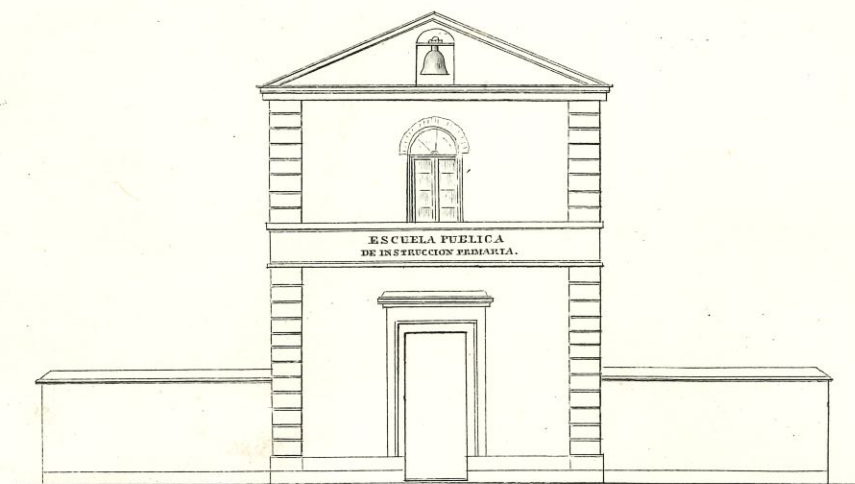

Seccion transversal del Proyecto de una
escuela para 50 niños.

