


PROYECTO DE CHALET EN EL
SOLAR 3 DE LA MANZANA 40

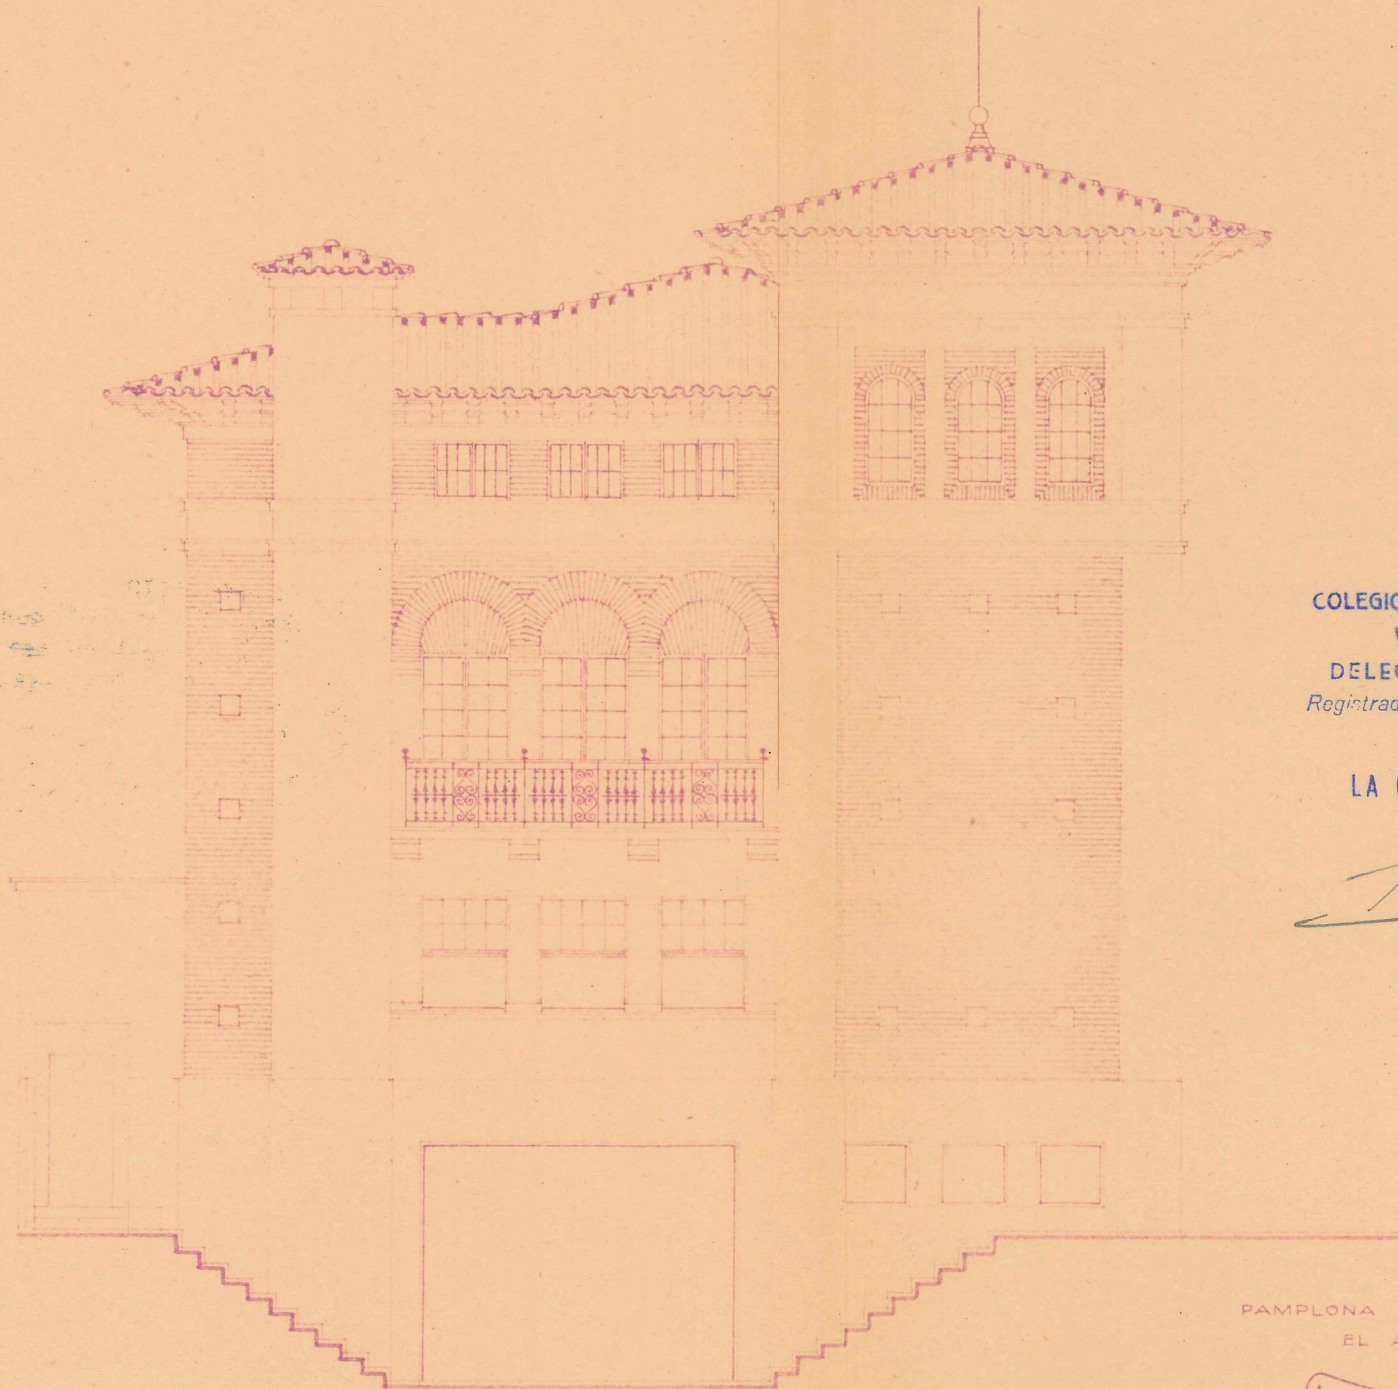

COLEGIO OFICIAL DE ARQUITECTOS
VASCO-NAVARRRO
DELEGACION DE NAVARRA
Registrado el día 24 de Abul 1946
Vº. Bº.

LA COMISION REVISORA

[Signature]

PAMPLONA FEBRERO DE 1946
EL ARQUITECTO

[Signature]

ESCALA 1:100