


Colegio Hijas de la Caridad
en el Camino de Abejeras.

(Pamplona)

Escala 1:100



Fachada al camino de Abejeras

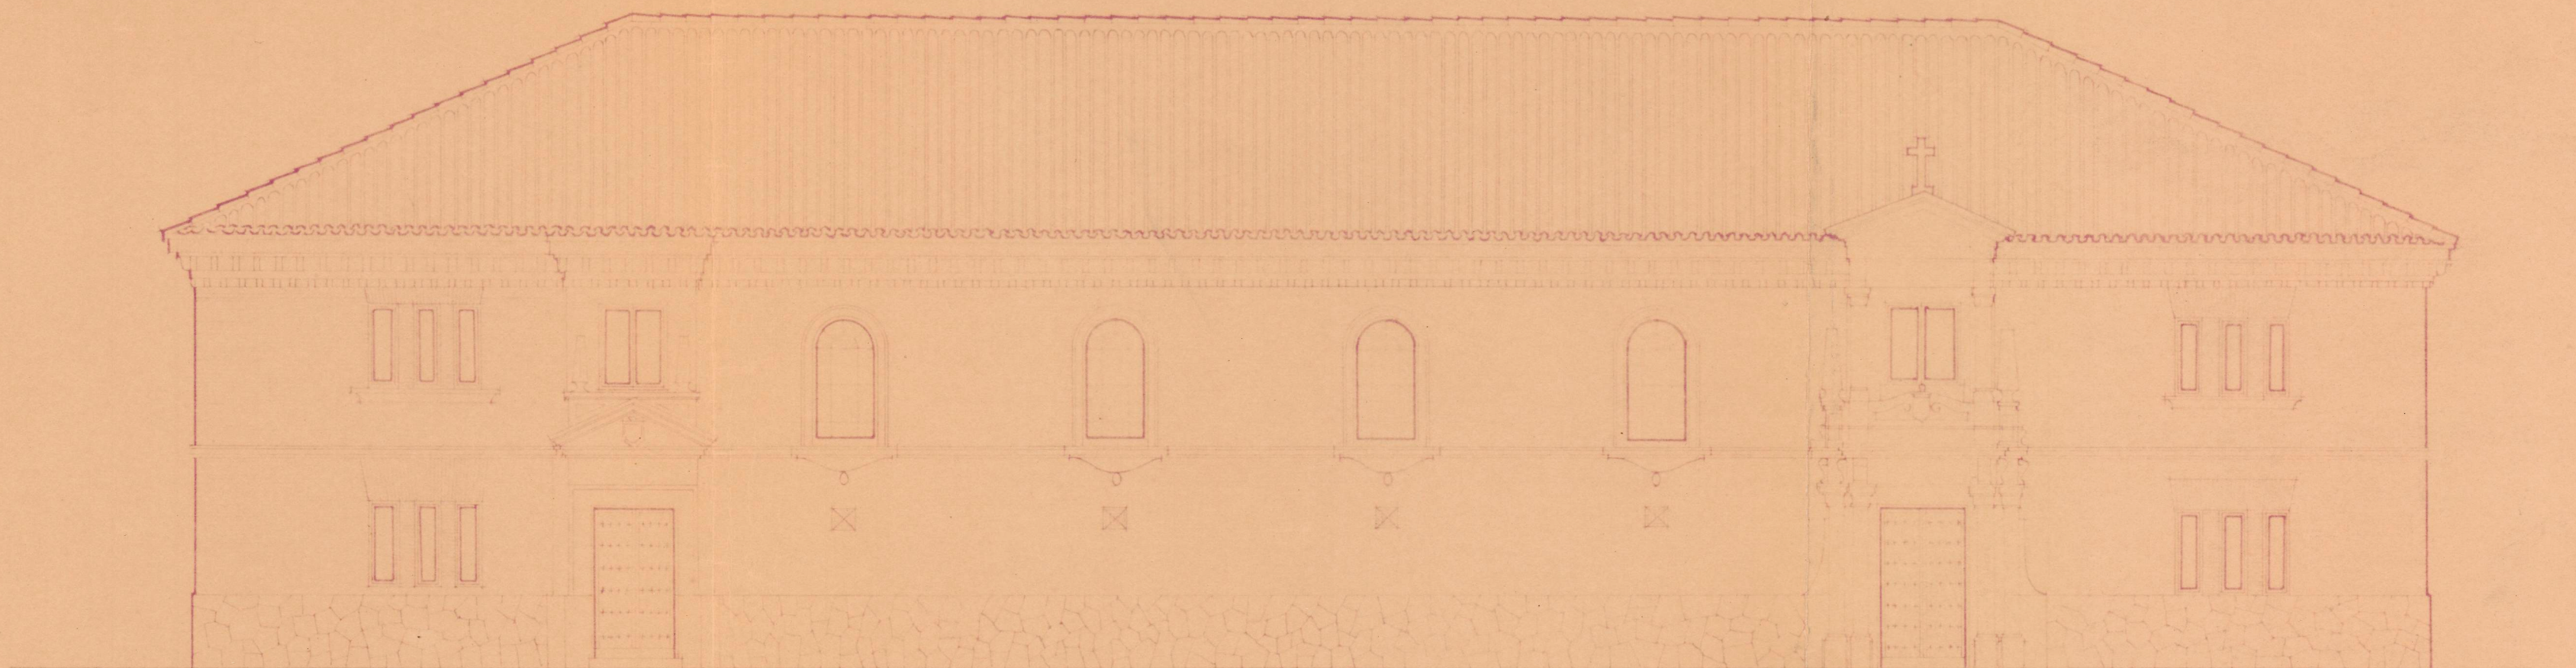

Visto y aprobado por la Fiscalía P. de
la Vivienda
Pamplona 26 de Julio de 1946.
El Fiscal Provincial.



COLEGIO OFICIAL DE ARQUITECTOS
VASCOS-NAVARRA

DELEGACION DE NAVARRA
Registrado el 26 de Mayo 1946
Vº. Bº.

LA COMISION REVISORA

[Signature]

Madrid, febrero de 1946
El Arquitecto

Rafael Martinez Higuera