

Colegio Hijas de la Caridad
en el Camino de Abejeras.
(Sanplona)


Escala 1:100

COLEGIO OFICIAL DE ARQUITECTOS
VASCO-NAVARRO
DELEGACION DE NAVARRA
Registrado el 10 de Mayo 1946
Vº. Bº.

LA COMISION REVISORA

Sanplona

Sección y frente de Patio

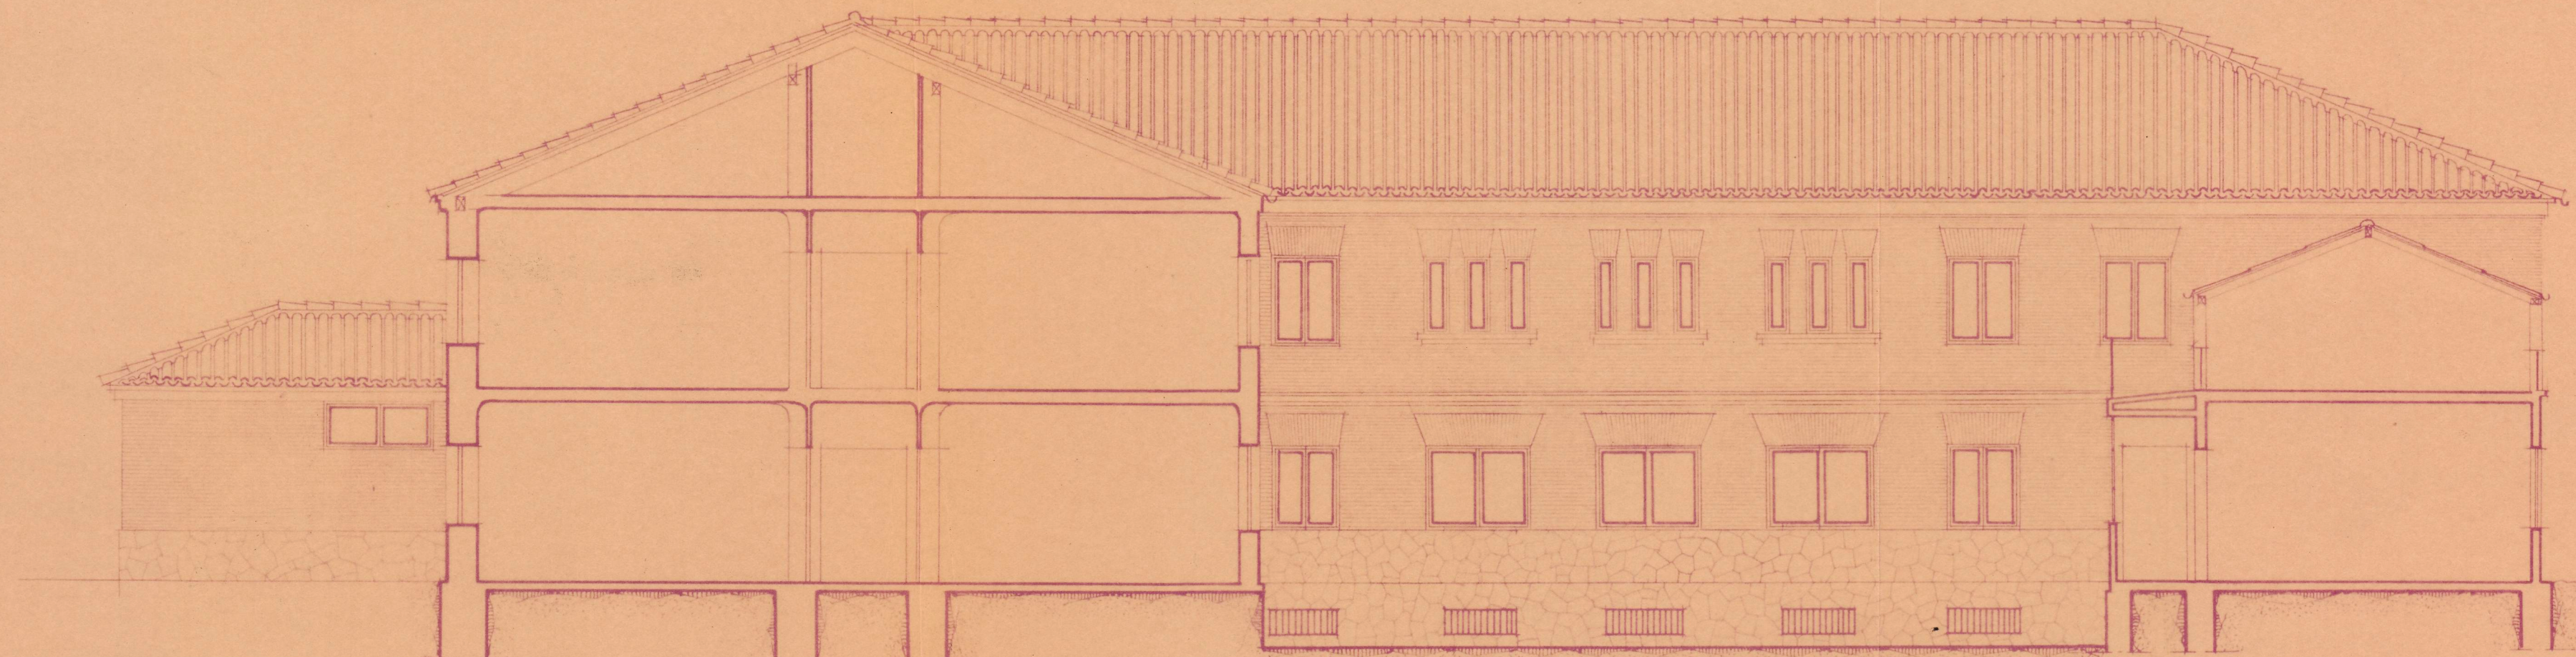

Madrid, febrero de 1946

El Arquitecto

Rafael Martín Siguera