

Plano de Salón Escuela del pueblo de Sarasa



La iluminación correspondiente a tres ventanas es de $2\text{ m.}^2\ 55\text{ cm.}^2$

Altura del Salón 2.85 m. y la Cubicación $99\text{ m.}^3\ 18\text{ cm.}^3$


El edificio salón de clase y casa habitación, es propiedad del pueblo siendo autorizado por la Inspección en el año 1900.

El Maestro.
Lorenzo Aldeave



1^a

Croquis de la escuela de Salustegui

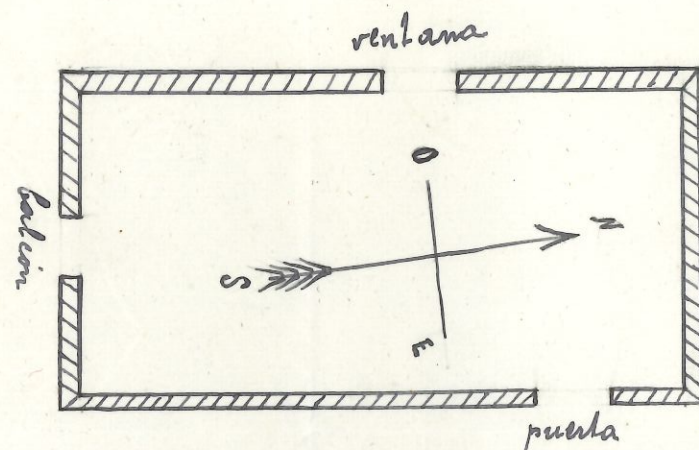

Escala - 1 : 100 cm.

Superficie de iluminación: 2'10 m². - Altura: 2'75 m. - Cubicación: 88 m.³

El edificio pertenece al Concejo y no consta cuando fue autorizado por la Inspección

La Maestra

Magdalena Baráibar