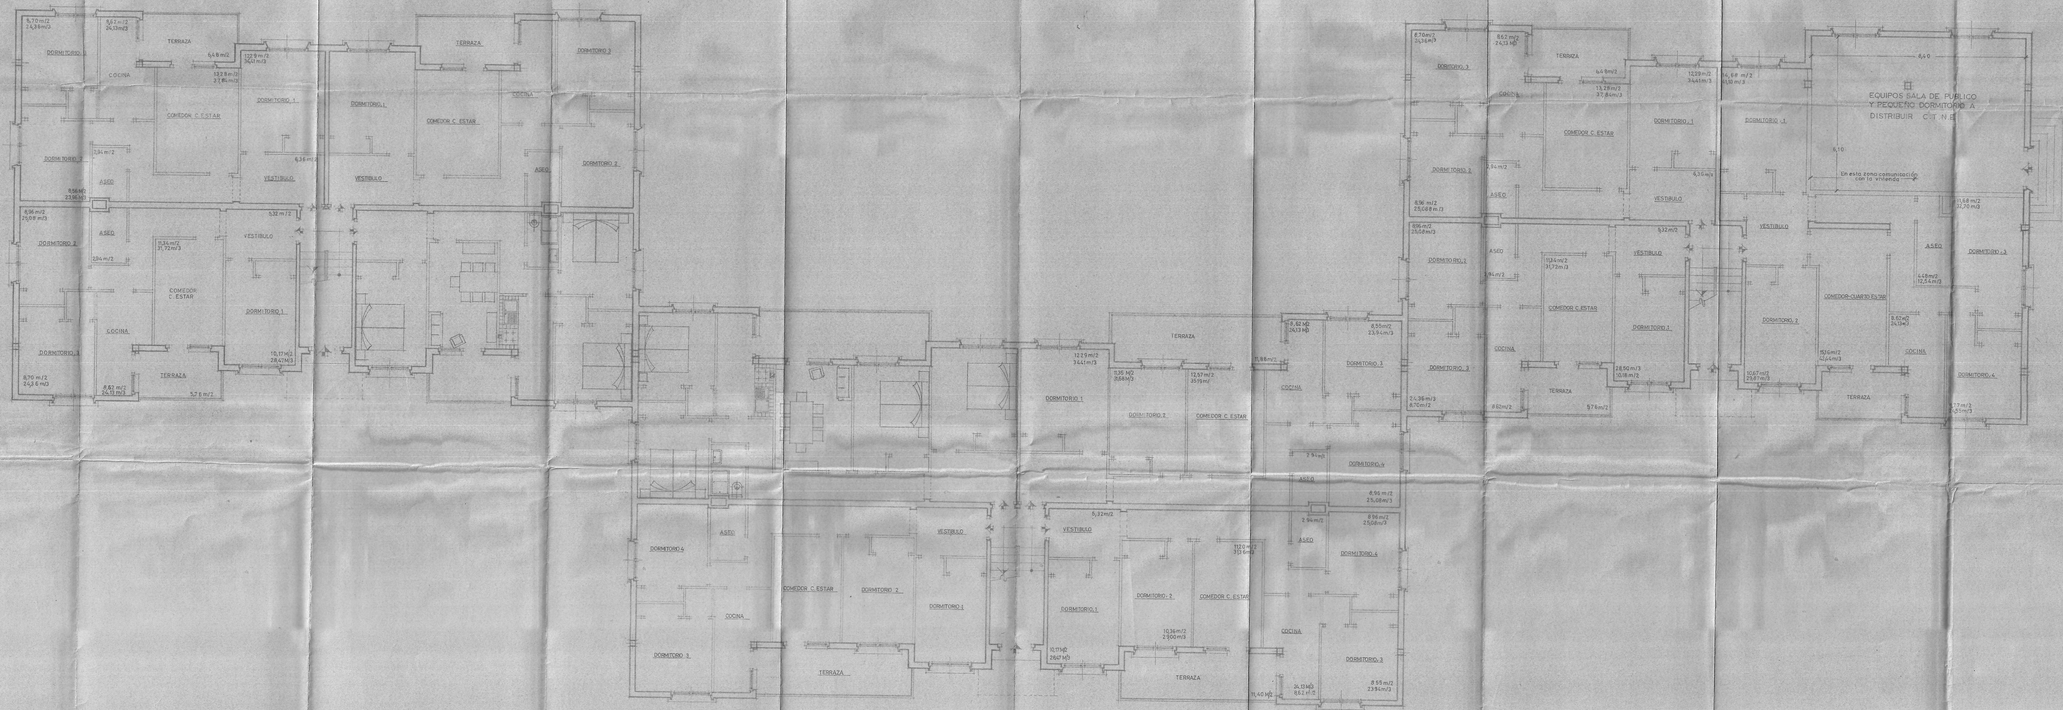

PLANTA DE PISOS

4

POTASAS DE NAVARRA S. A.

ANTE-PROYECTO DE EDIFICIO DESTINADO A VIVIENDAS PARA EMPLEADOS

(VIVIENDA TIPO NORMAL, GRANDE y ESPECIAL C.T.N.E.)

ESCALA 1:50

COLEGIO OFICIAL DE ARQUITECTOS VISADO 30 AGO 1961 Delegación de Navarra VISADO

CONFORME LA PROPIEDAD

PAMPLONA, AGOSTO, 1961 EL ARQUITECTO

Fdo: Luis Feijoo de Gastelu