


ALZADO D
ESCALA 1:50

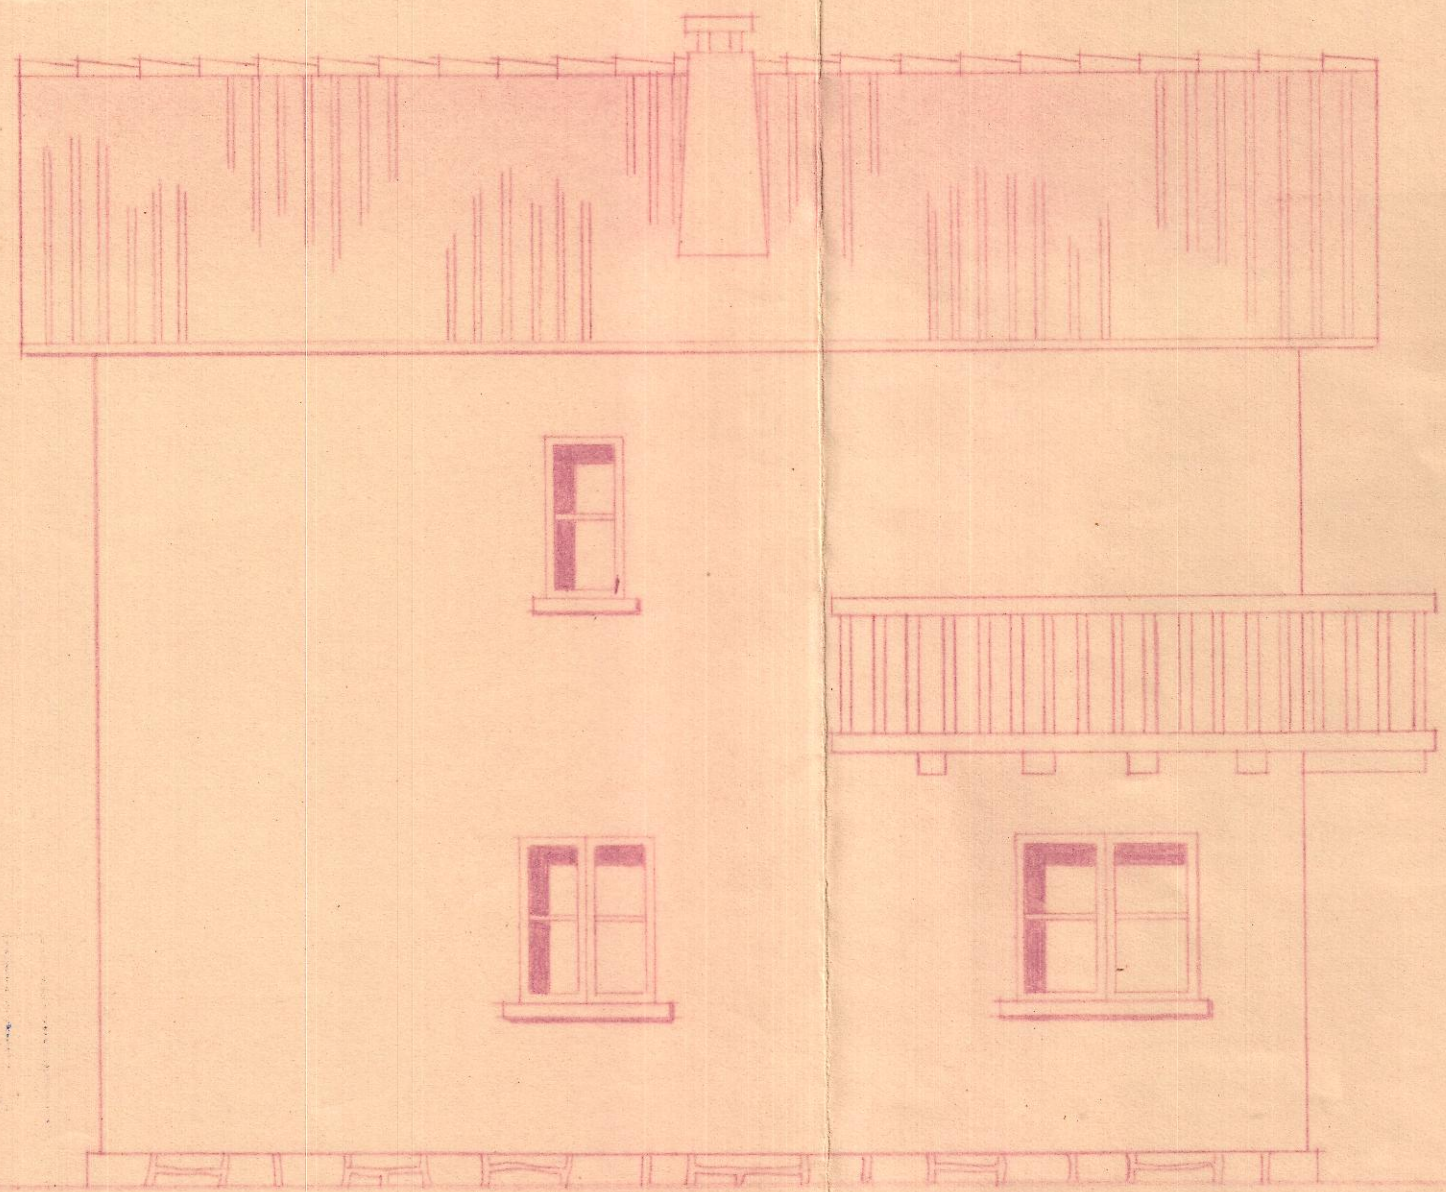

Visado 96 / 1960



COLEGIO OFICIAL DE ARQUITECTOS
VASCO-NAVARRO
30 AGO. 1960
Delegación de Navarra
VISADO



PAMPLONA, AGOSTO DE 1960
EL ARQUITECTO,
EUGENIO ARRAIZA

Eugenio Arraiza