



• REFORMA DE LOS PISOS 4º Y 5º DE LA CASA DOS DE FEBRERO 18 •

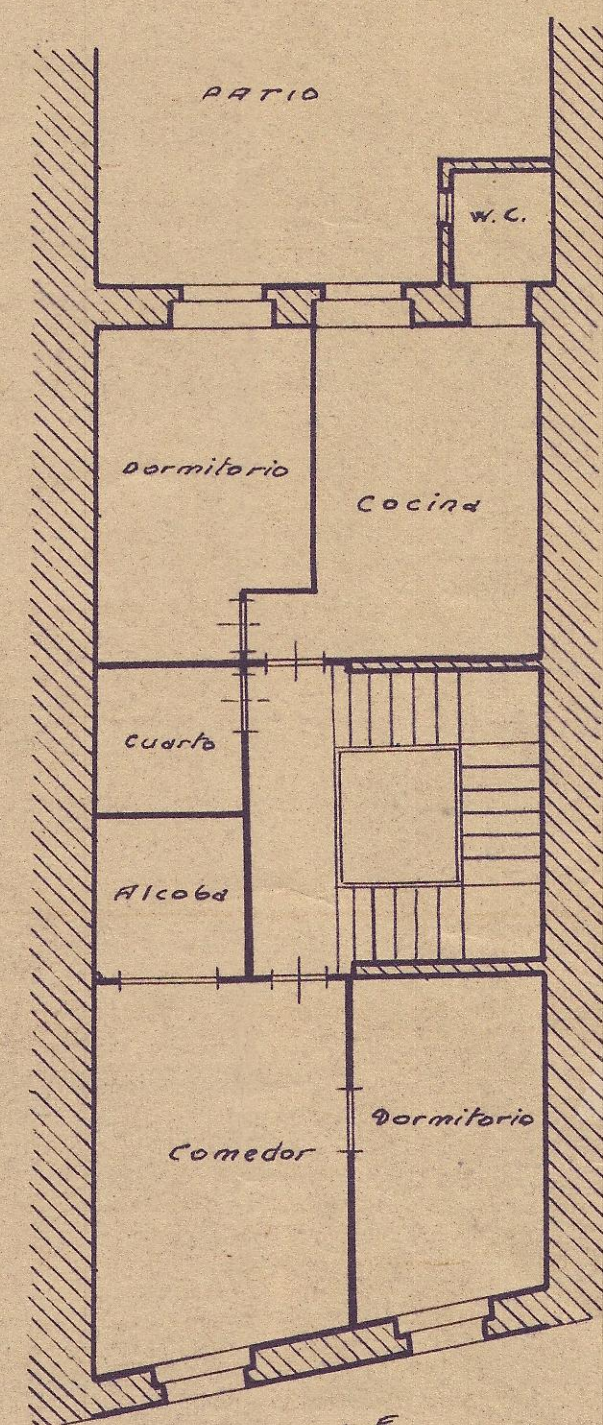


4º PISO

• ESTADO ACTUAL •

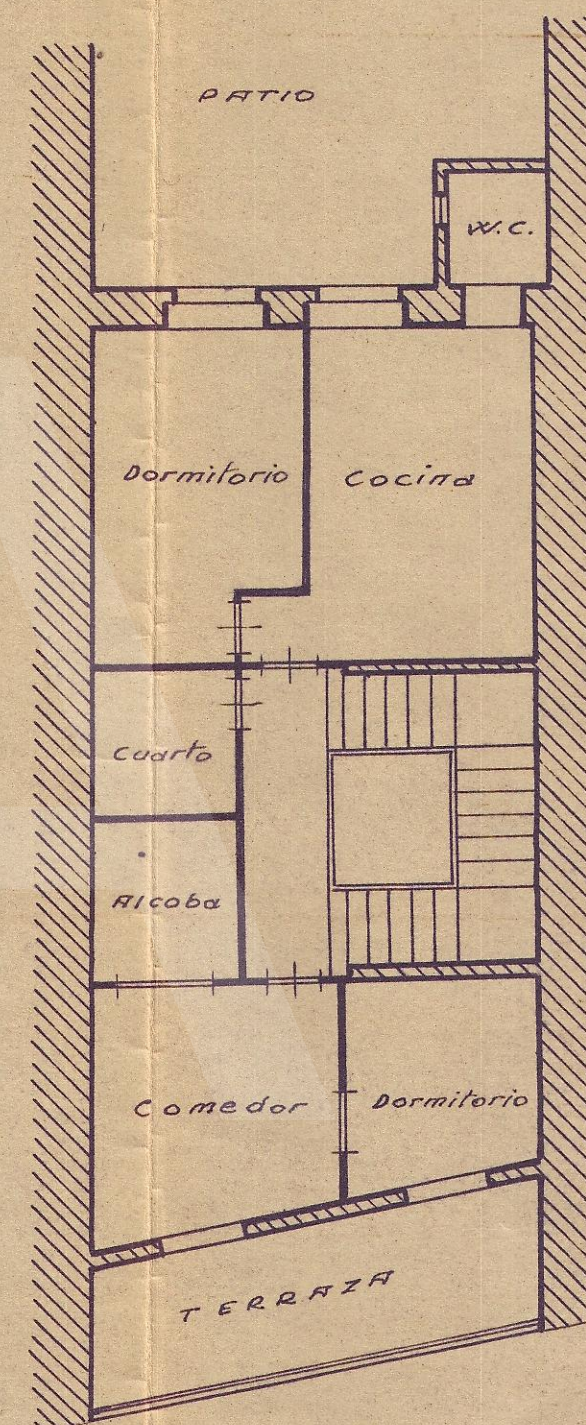


5º PISO

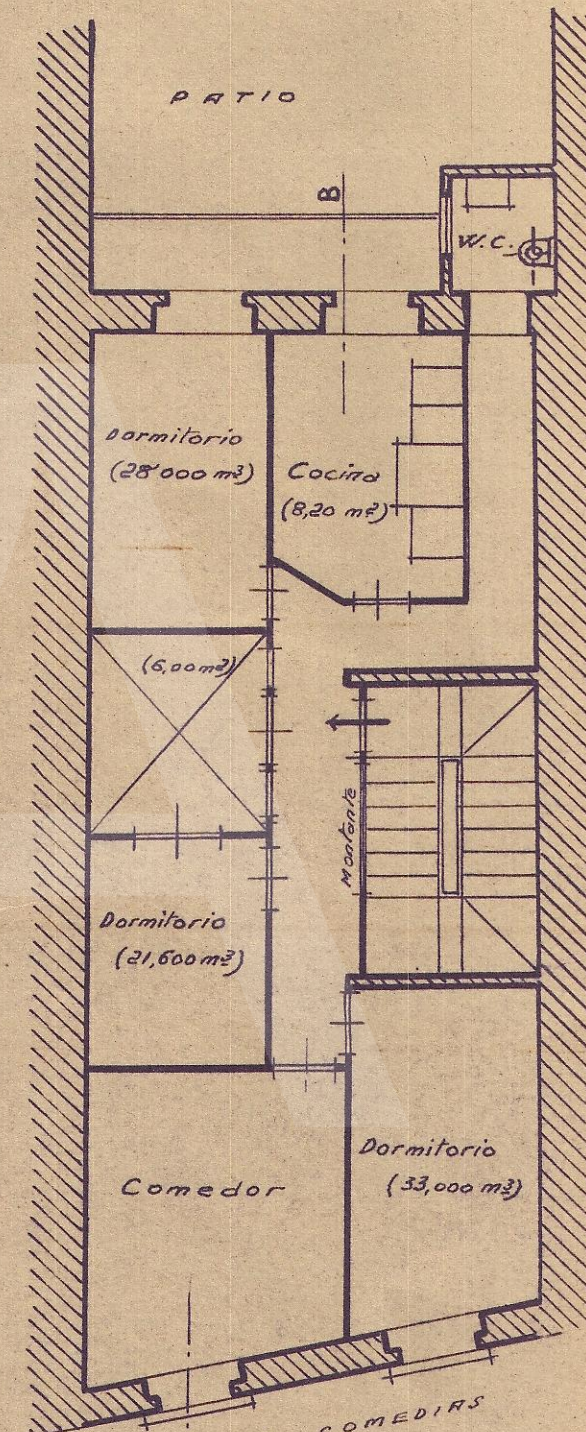


4º PISO

• REFORMA •

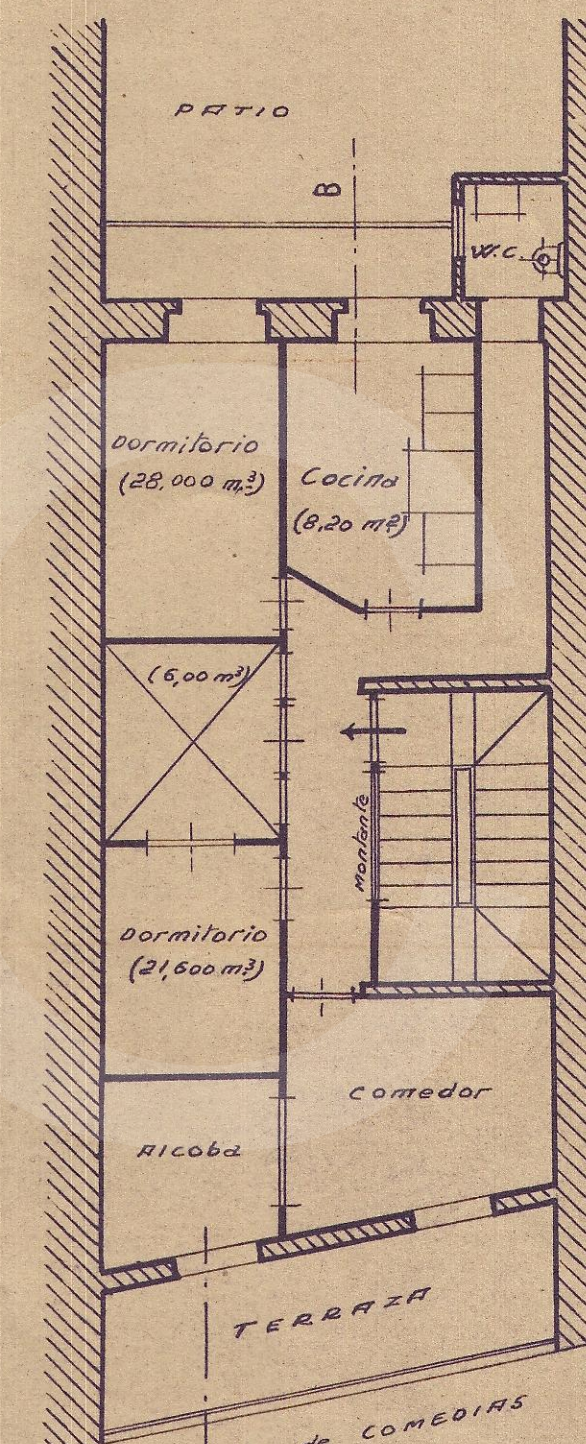

5º PISO

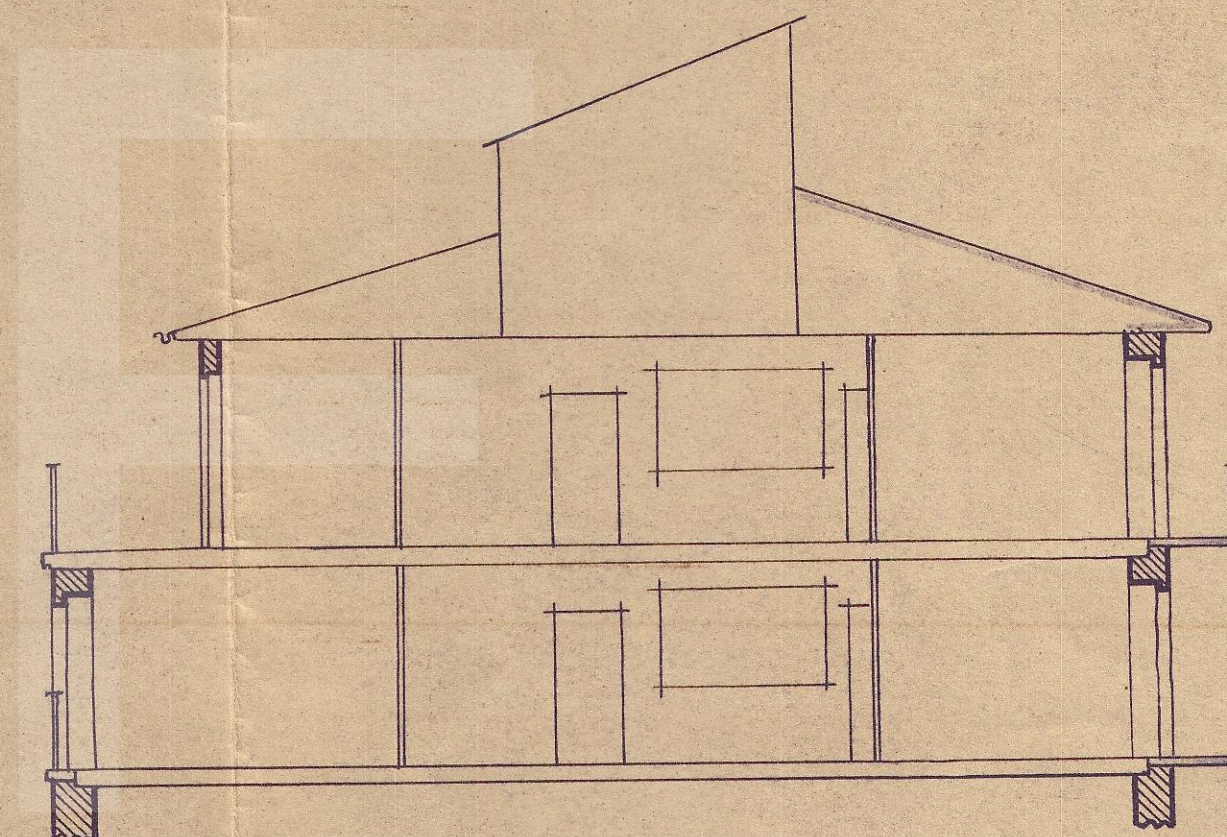

• SECCION A-B •

Pamplona Mayo de 1939
El Arquitecto Autor y Director,

[Signature]



Registrado el 10 de Mayo de 1939

ESCALA de 0,01 x m.