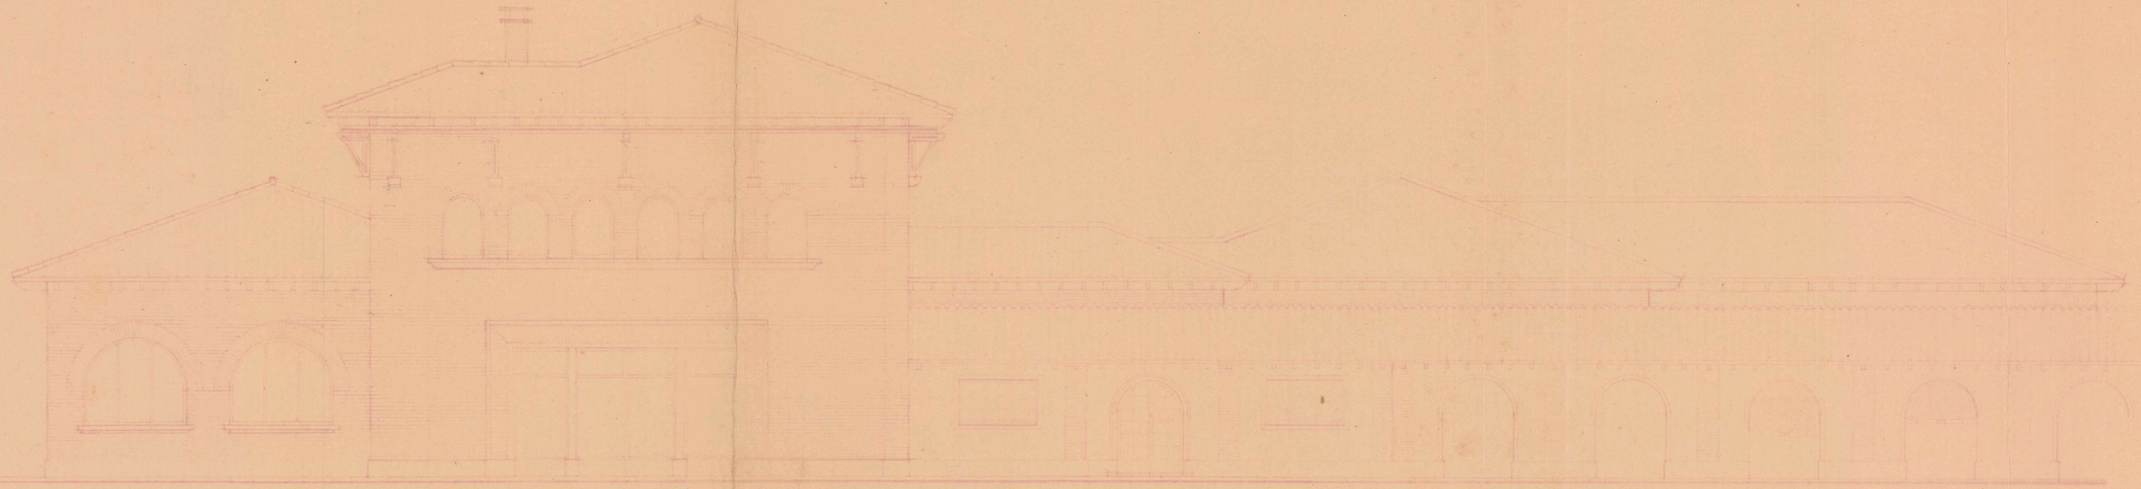

FACHADA SUR-OESTE

"INDUSTRIAS METALICAS"

ESCUELA DE APRENDICES - ESCALA 1:100

FISCALIA DELEGADA DE LA VIVIENDA
DE NAVARRA
Informado por los Asesores
APROBADO
Pamplona 17 OCT 1951
El Fiscal Provincial,

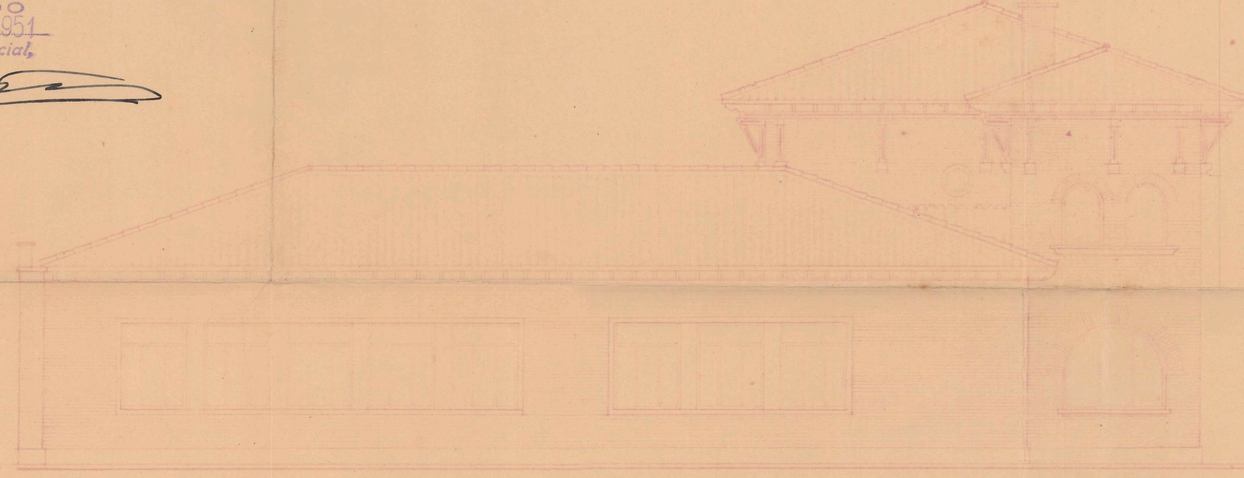

FACHADA NOR-ESTE

COLEGIO OFICIAL DE ARQUITECTOS
VASCO-NAVARRO
14 SEP 1951
Delegación de Navarra
VISADO

Pamplona, Septiembre 1951
El Arquitecto

FRANCISCO [illegible]
ARQUITECTO

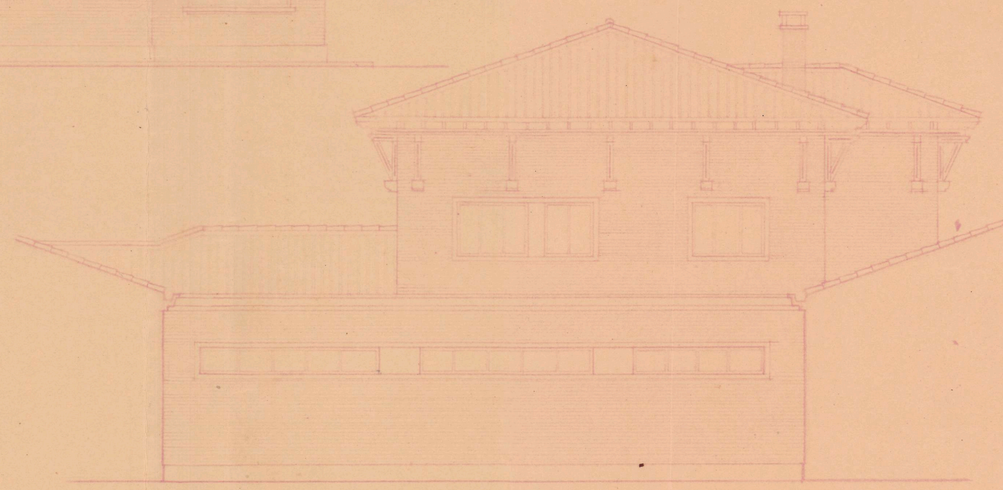

FACHADA NOR-ESTE