


"INDUSTRIAS METALICAS"

ESCUELA DE APRENDICES - ESCALA 1:100

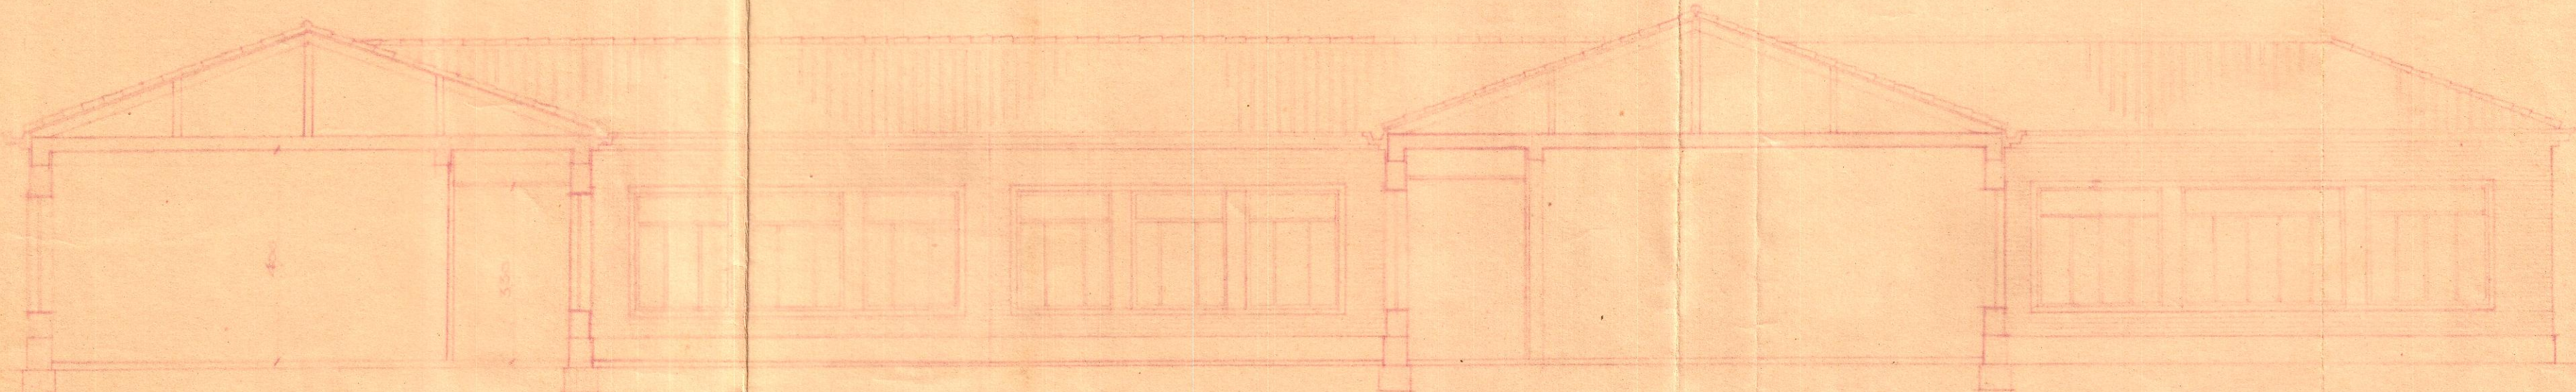


SECCION A-B




FISCALIA DELEGADA DE LA VIVIENDA
DE NAVARRA
Informado por los Asesores
APROBADO
Pamplona 17 OCT 1951
El Fiscal Provincial,

[Handwritten signature]

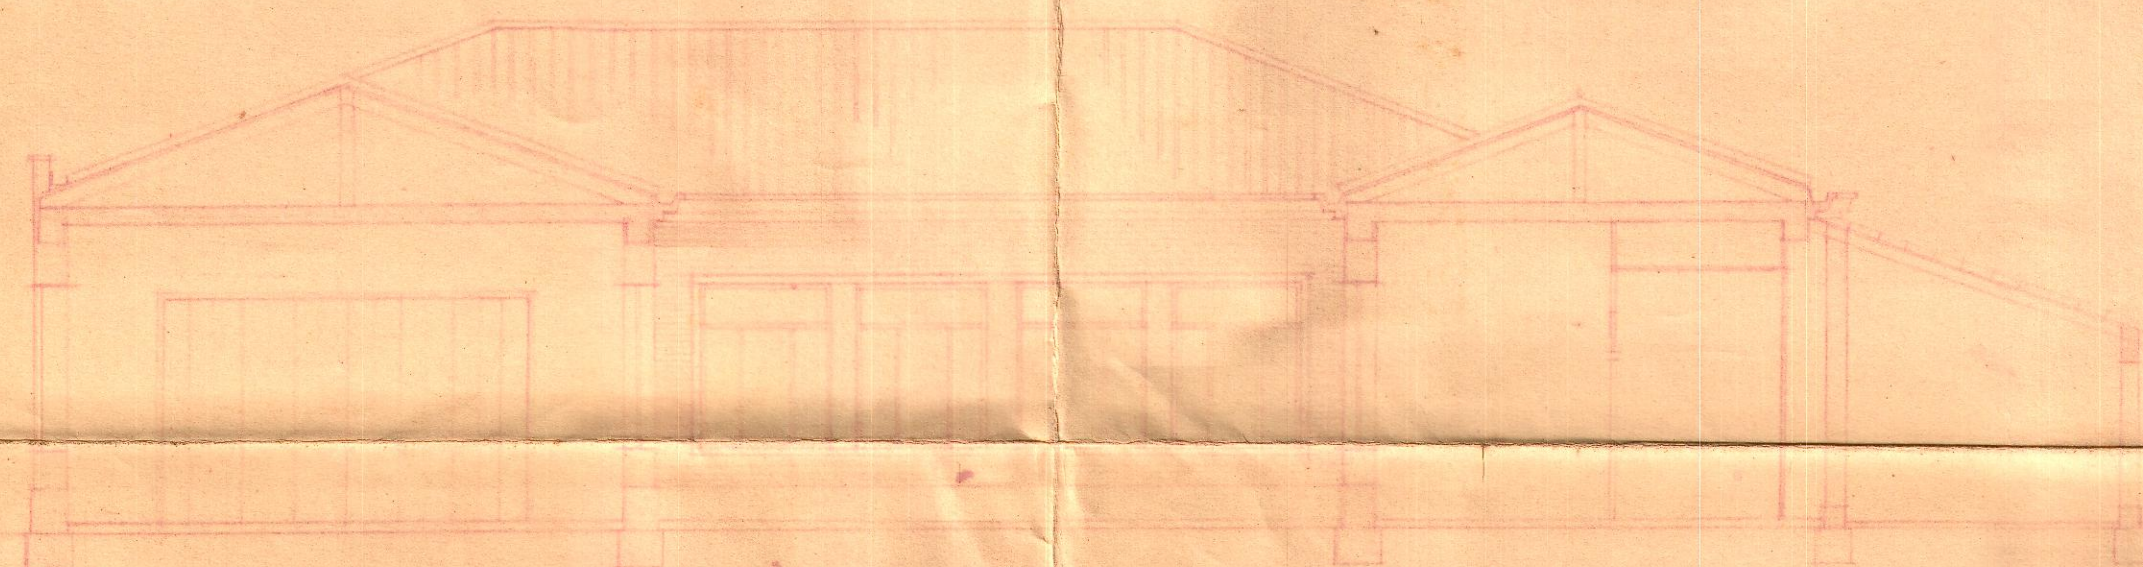

SECCION C-D

PLANTA DE SOTANO

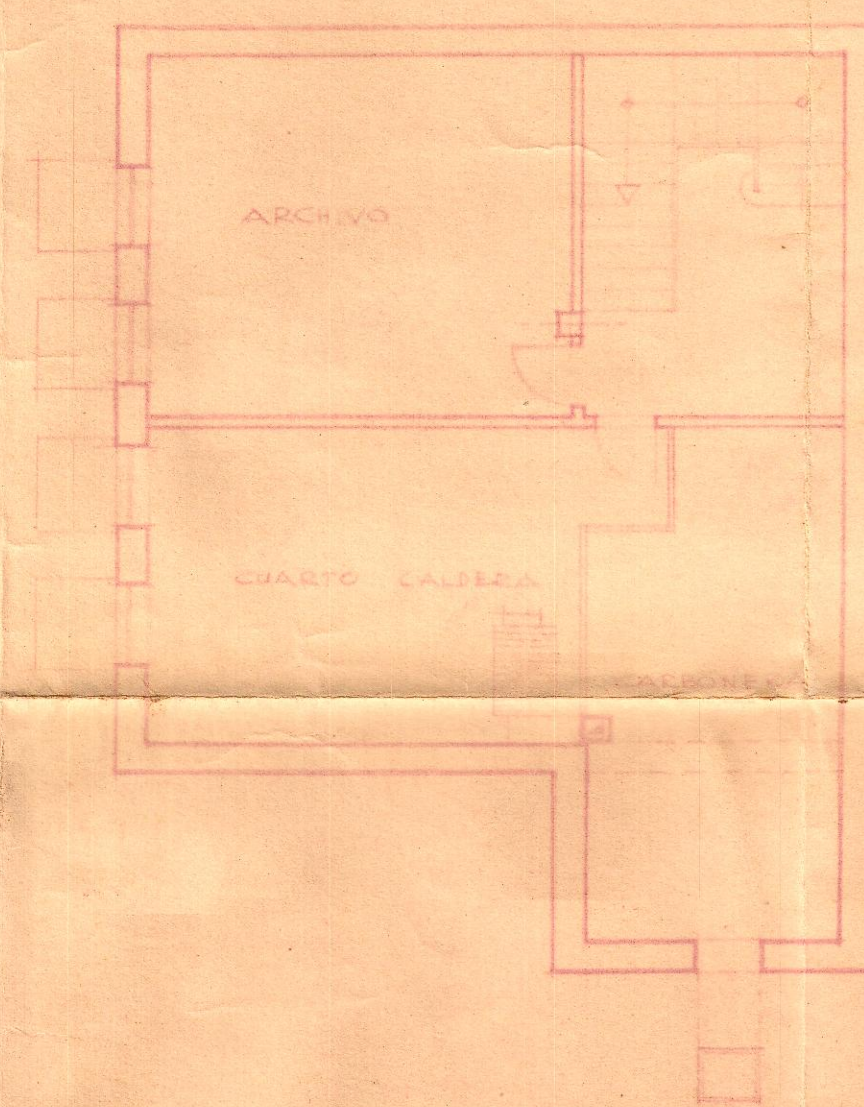

COLEGIO OFICIAL DE ARQUITECTOS
VASCO-NAVARRO
14 SEP 1951
Delegación de Navarra
VISADO

Pamplona Septiembre 1951
- El Arquitecto -

[Handwritten signature]

FRANCISCO GARRAUS
ARQUITECTO