


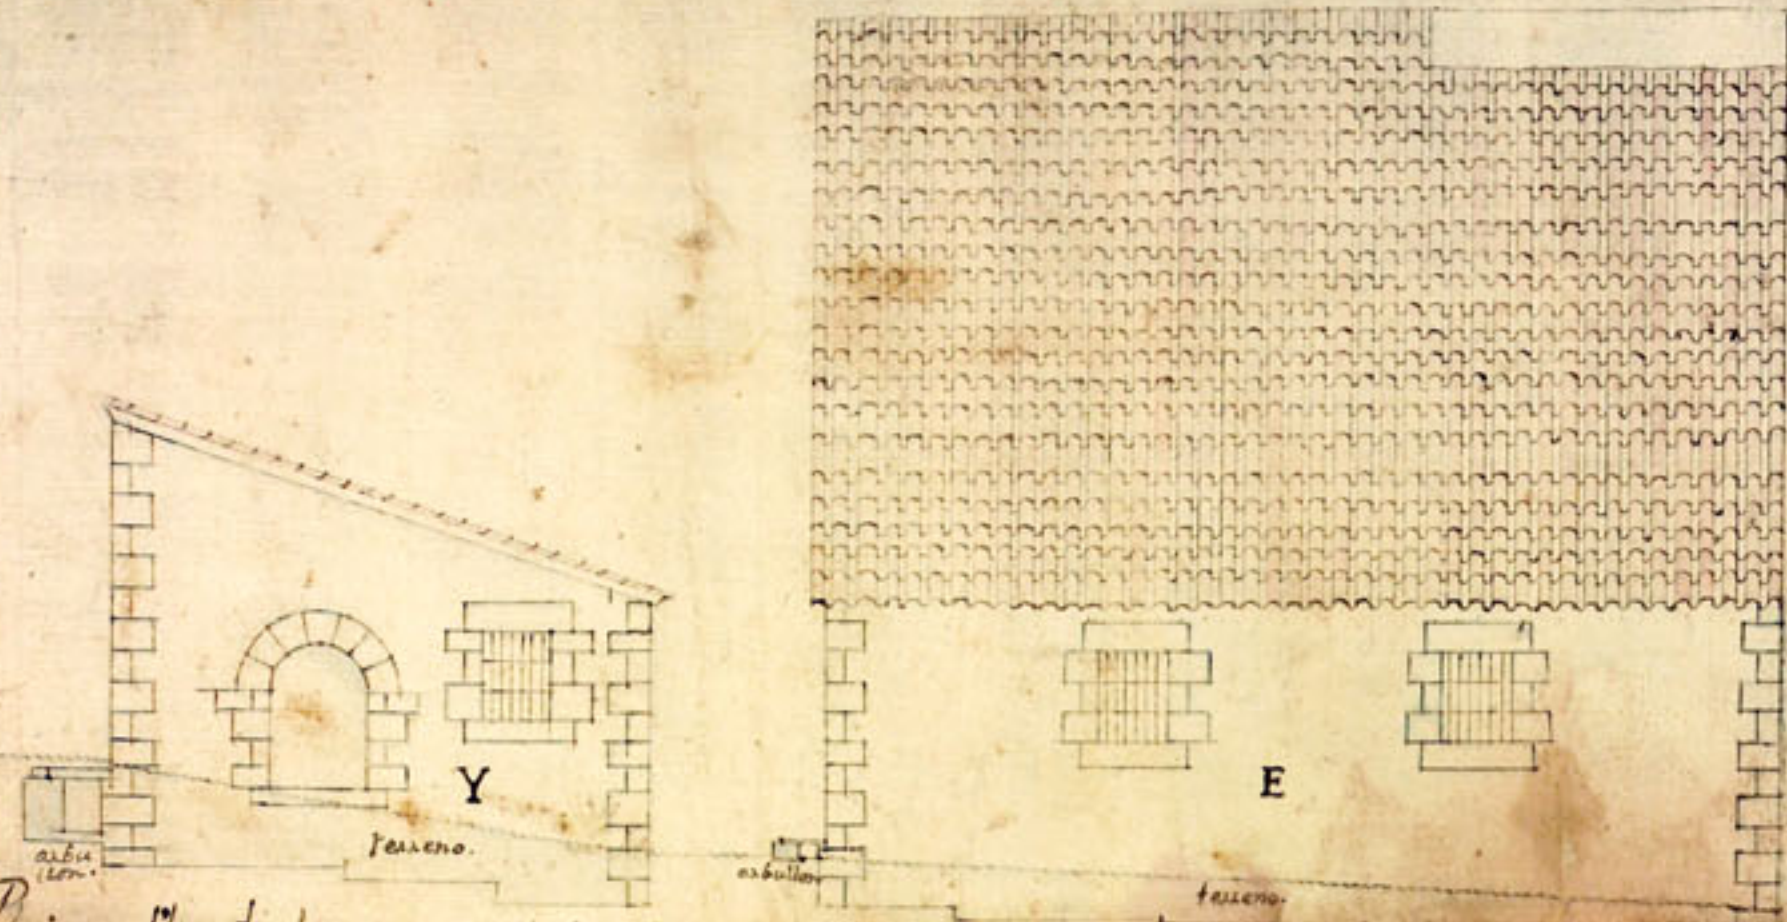

Planta y perfil de el granero que yntenta con
Villa de Uxue para su binculo.

Figura A es el pavimento solar de el granero, con la
demostracion de el grueso de las paredes, pi-
lars, puerta, ventanas, y el conducto, o az-
buello por la parte exterior de las paredes de
el th. granero.

Figura E es el perfil exterior que a demitar al me-
dio dia, con la demostracion de el terreno y
calda de la Calle, esquinas, ventanas con sus
rejās, el plano de el tejado, y la salida de el
azbuello ala Calle.

Figura Y el perfil exterior que a demitar al poniente,
con la demostracion de el terreno, y calda de la
calle, la puerta, ventana con sus rejās, esqui-
nas, bethente de el tejado, y el azbuello en
su centro.

Figura O el perfil interior que a demitar al septent-
rion con la demostracion de el alzado mayor, el grueso de
las paredes, y el azbuello tambien en su centro, y los
maderos y bóvedas

Figura V la calle que se da por testados al granero, con la demostracion
de las paredes de los costados de la calle, y pavimento en blanco.



Plante. 1 3 6 9 12 15 18 21 24 27 30 33 36 39 42 45 48 51 54