

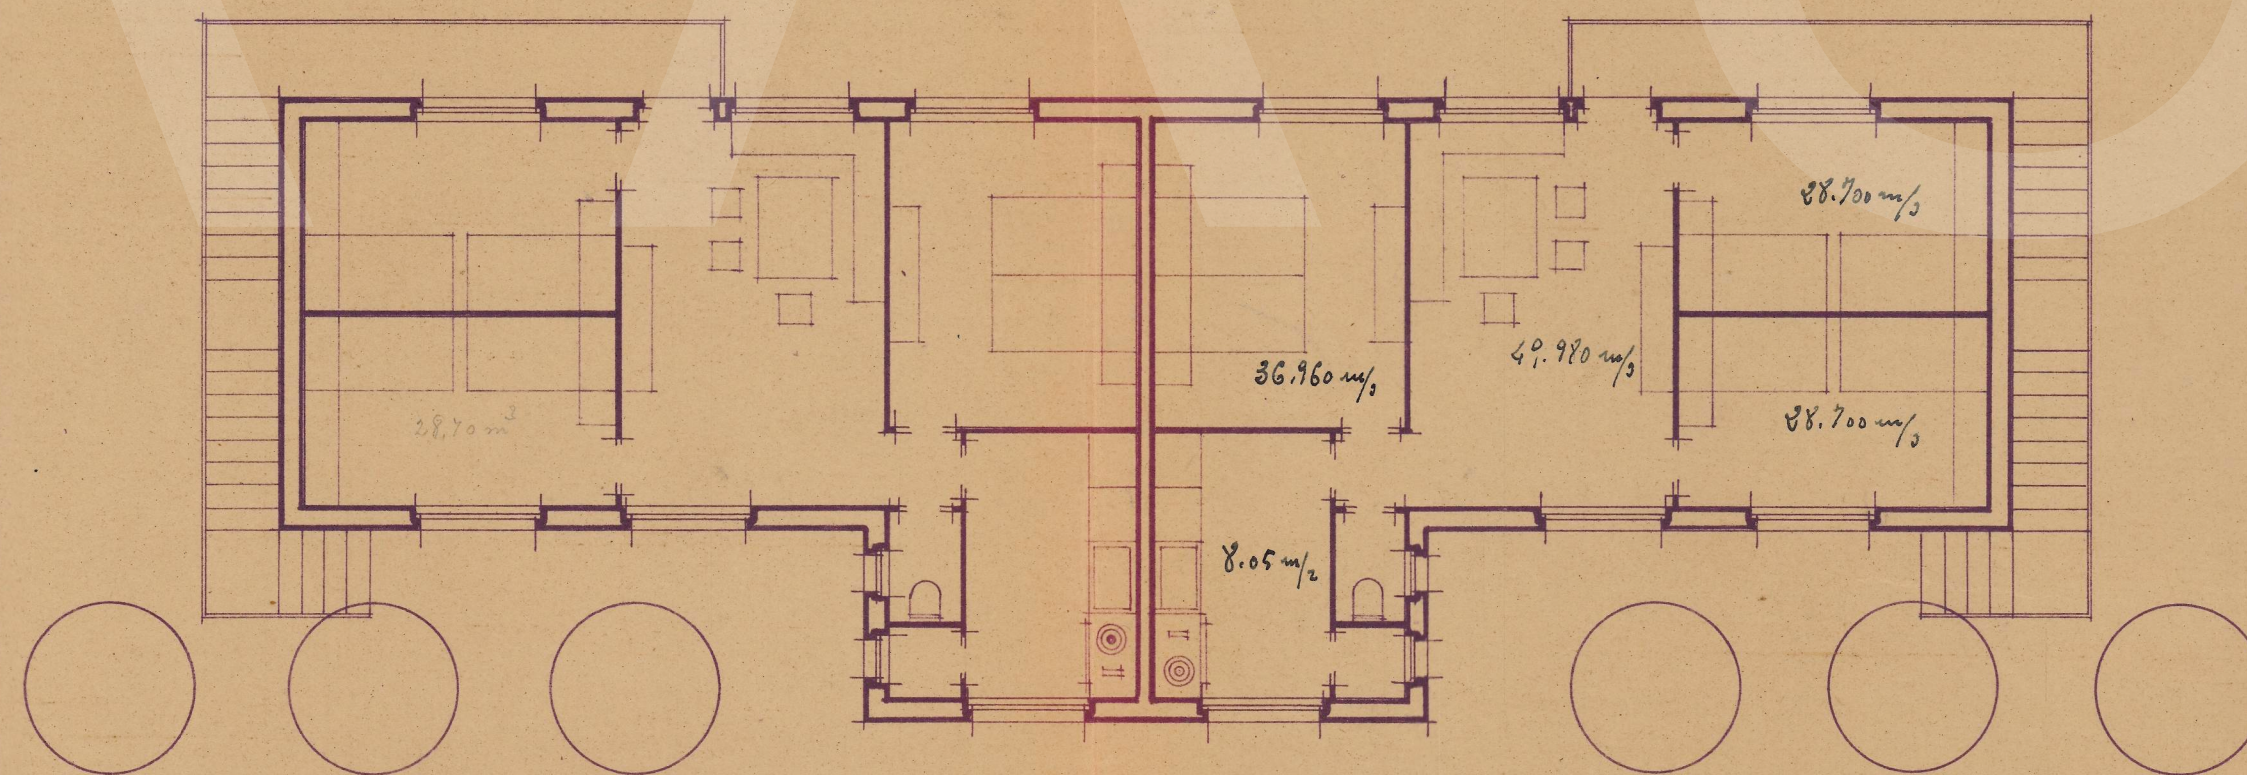


PROYECTO DE CASAS DE CAMPO

3^{er} tipo

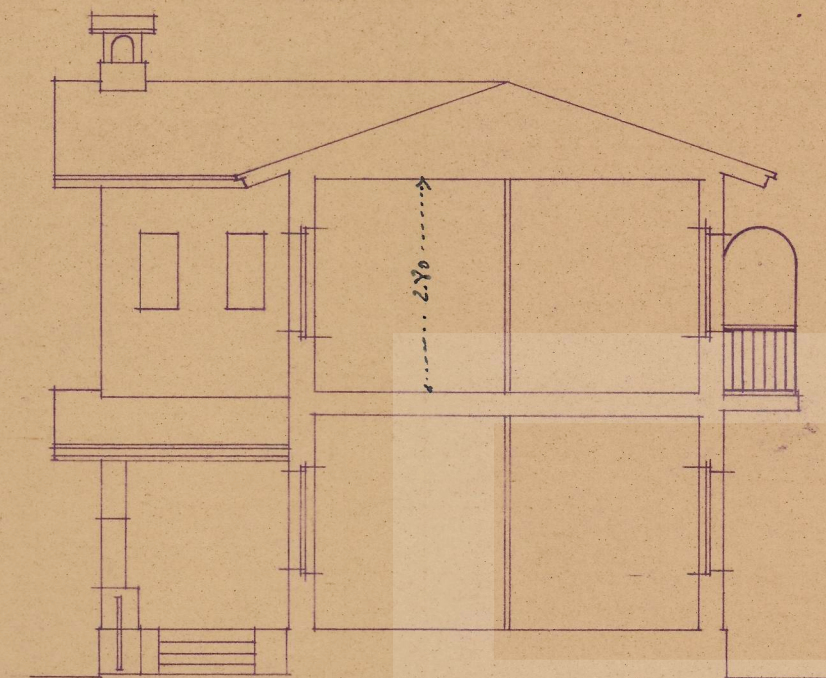

PAMPLONA SEPTIEMBRE DE 1938
EL ARQUITECTO

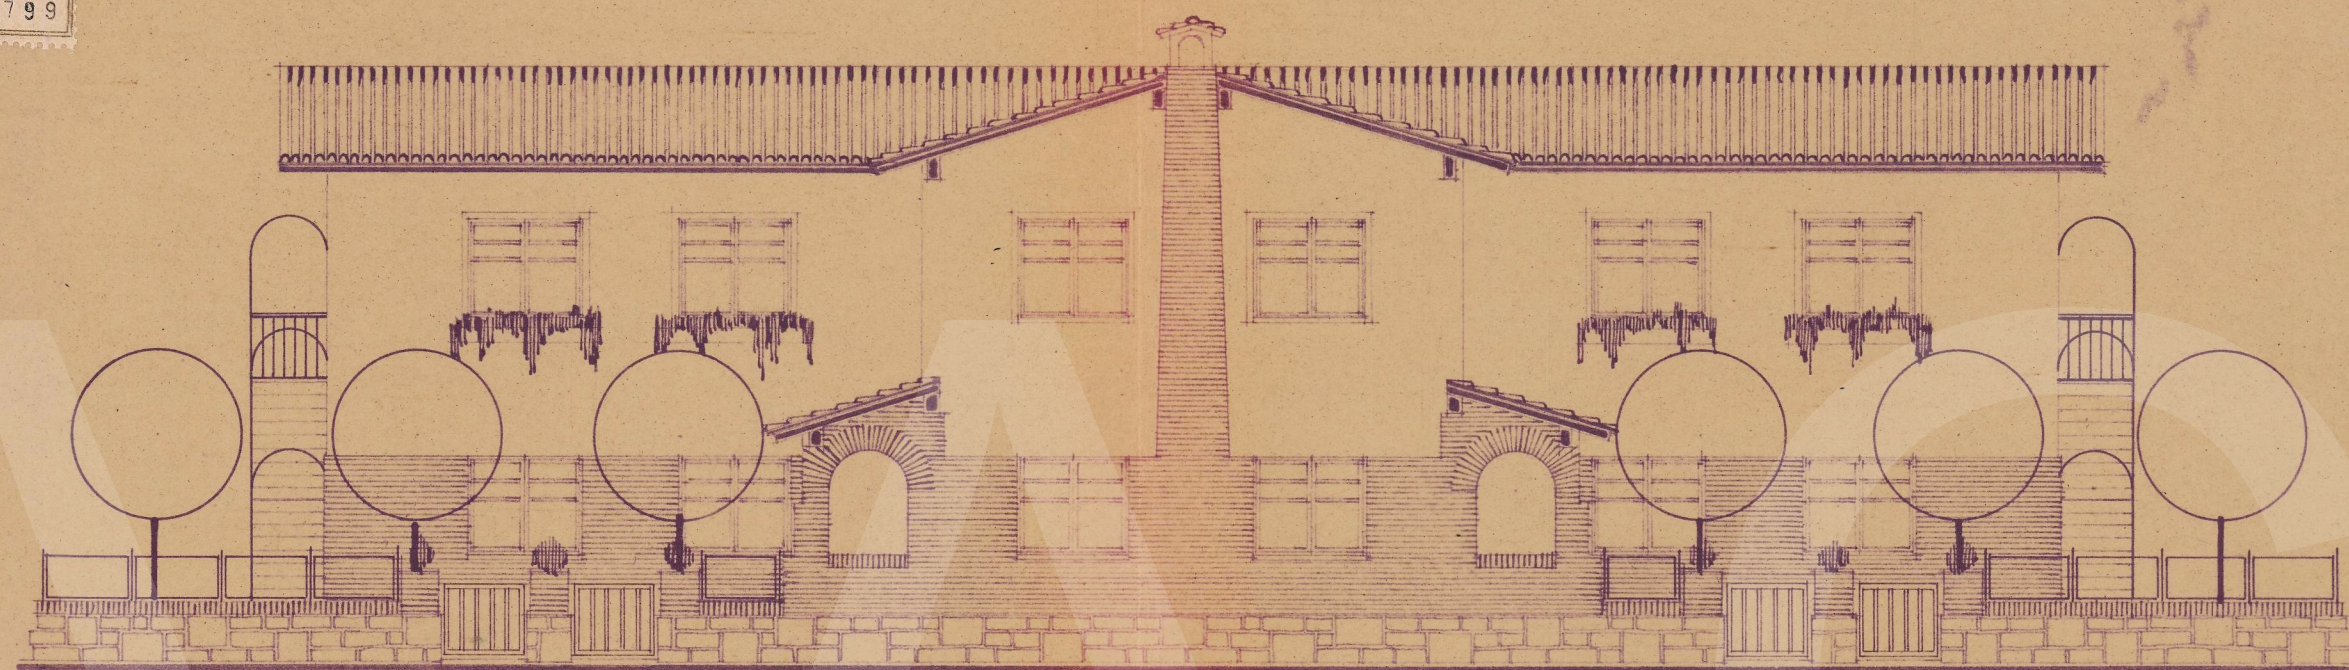

ESCALA 1:100