
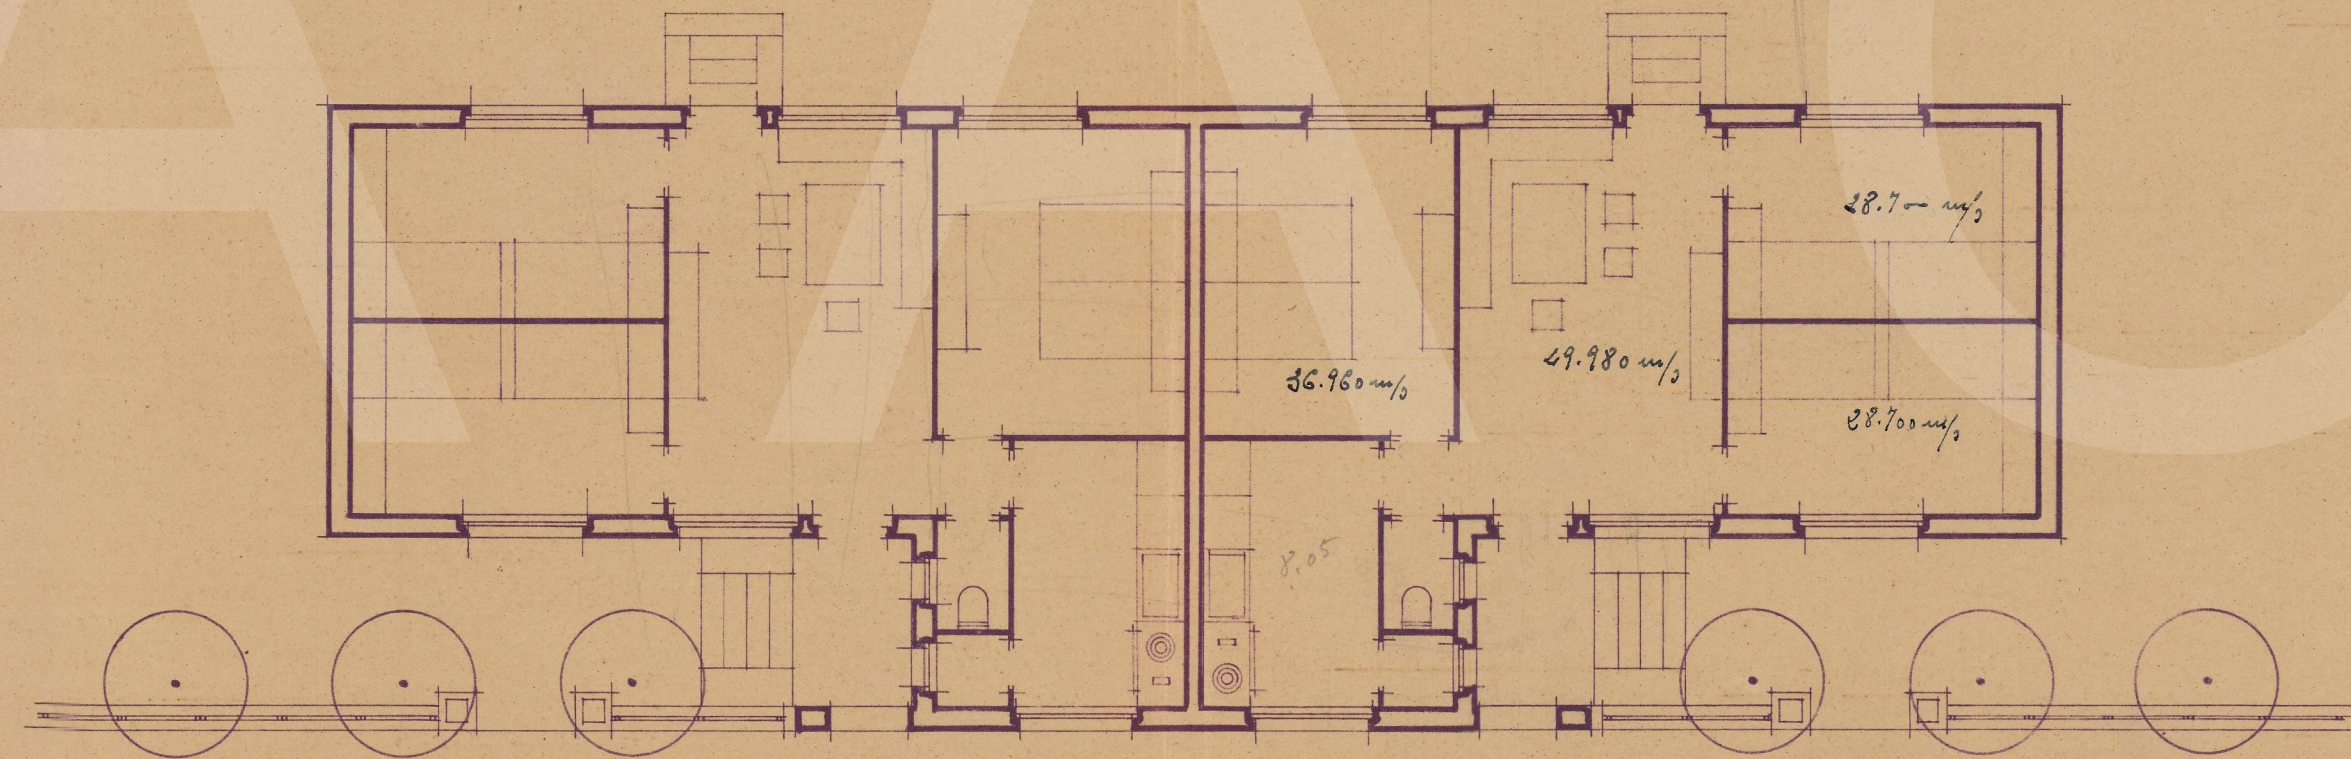
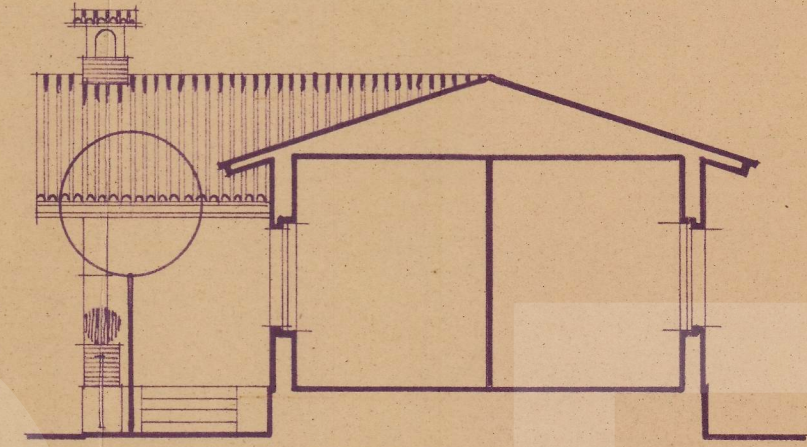


PROYECTO DE CASAS DE CAMPO

2.º tipo

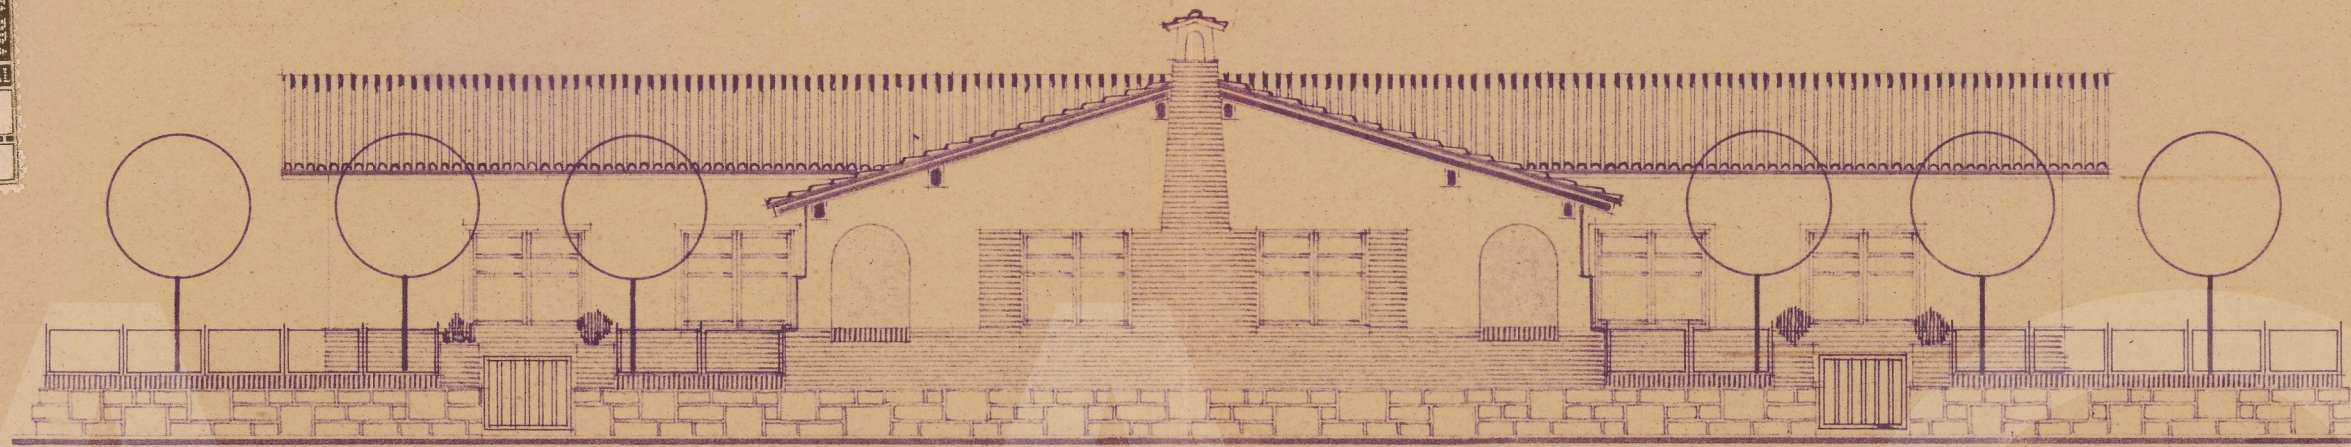

PAMPLONA SEPTIEMBRE DE 1938
EL ARQUITECTO

Letra



Registrado el 22 de febrero de 1939

ESCALA 1:100