


Plano del Colegio de niños de la Fundación Mena, de Puente la Reina

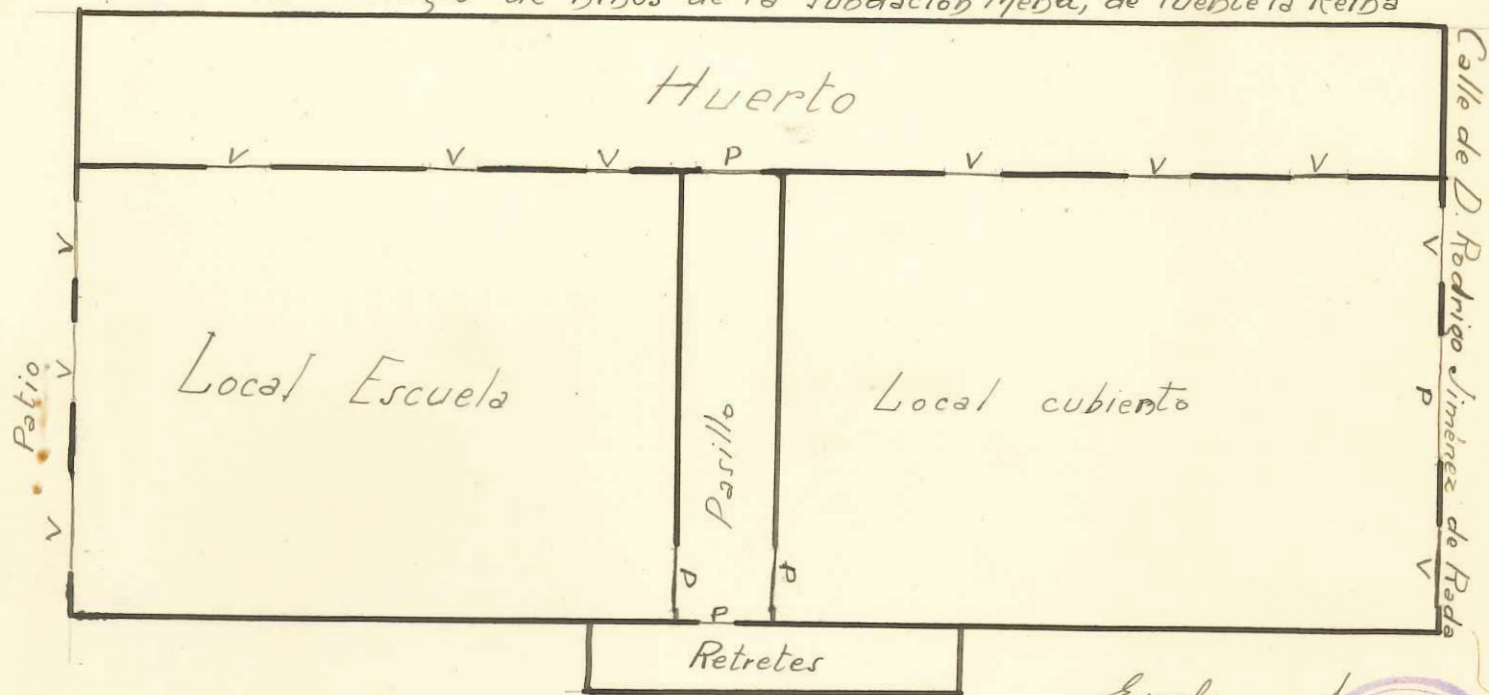

P... Puerta
V... Ventana

Longitud del local Escuela 12 m.
Anchura de id. 7'60 m.
Altura de id. 3'80 m.

Escala

1/150



Puente la Reina 5 de Enero de 1935
Jacinto Ayerra = Director.

Daniel Magor