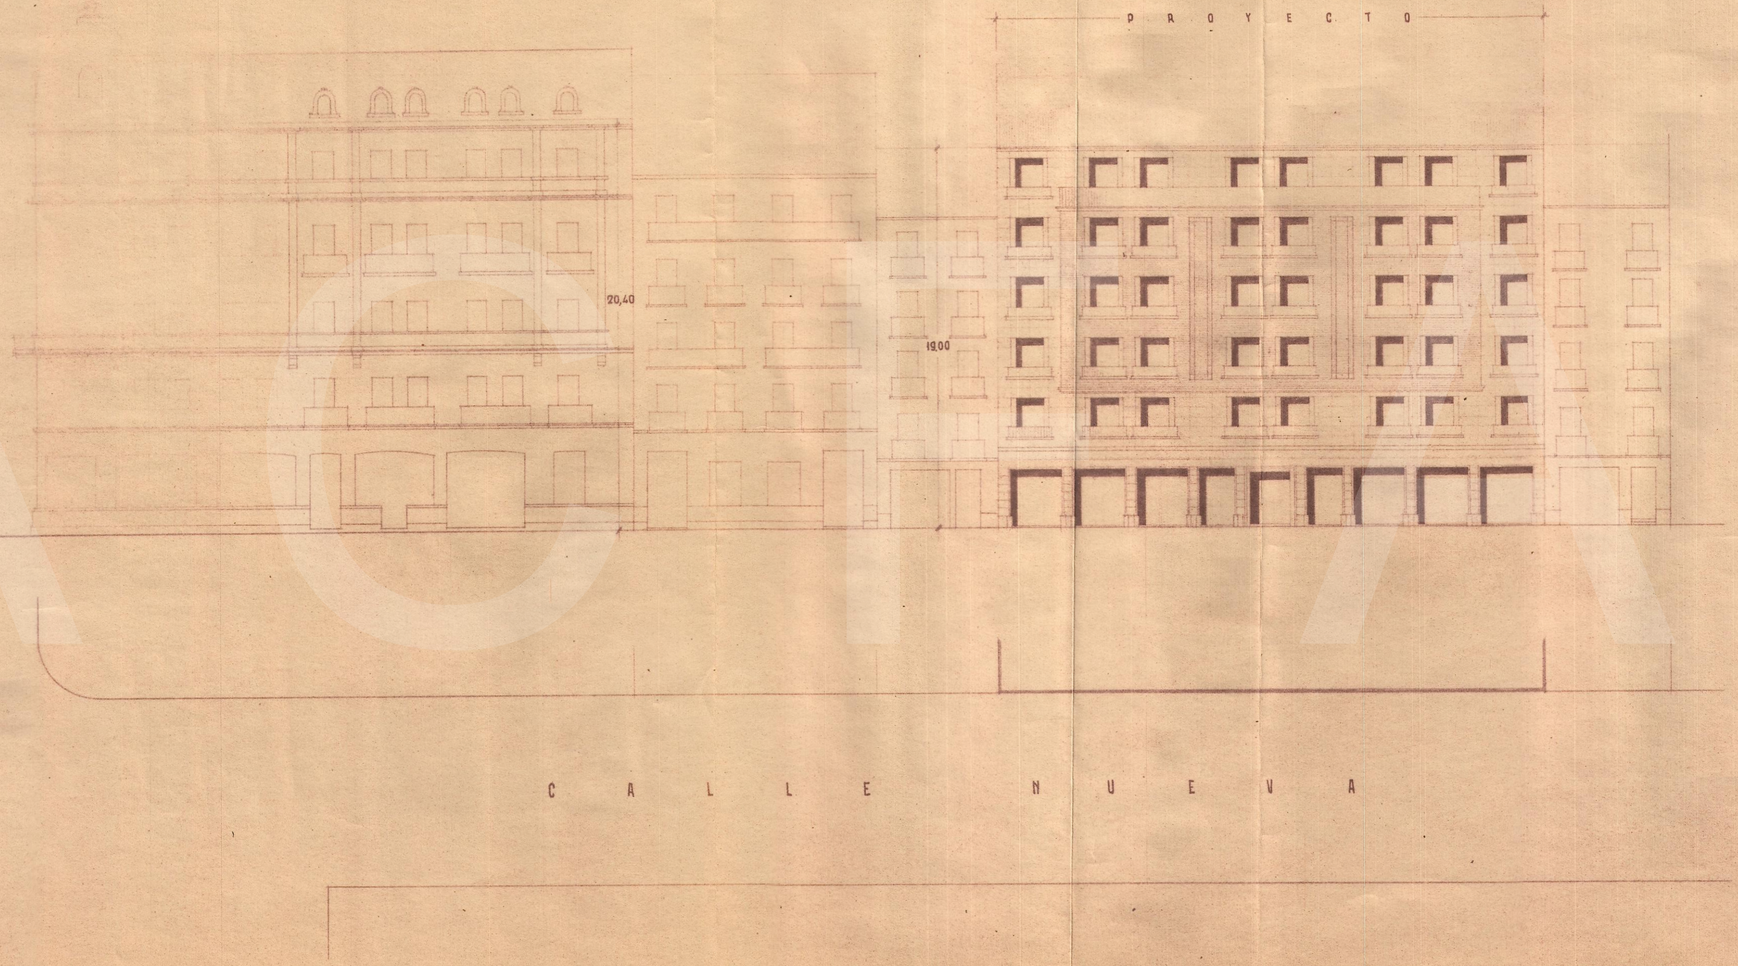

VISTA DEL CONJUNTO

13

PROYECTO

de

EDIFICIO DESTINADO A CINE VIVIENDAS y LOCALES COMERCIALES

EN EL Nº 20 DE LA CALLE NUEVA DE ESTA CIUDAD

ESCALA 1:200

COLEGIO OFICIAL DE ARQUITECTOS VASCO-NAVARRO
9 FEB. 1962
Delegación de Navarra
VISADO

CONFORME
La Propiedad

Pamplona, Septiembre 1.961
EL ARQUITECTO

Fdo: Luis Felipe de Gaztelu