

**PLANO DEL LOCAL QUE SE HA DE DESTINAR
A LA ESCUELA PRIVADA**



detalles

Dos ventanas de 2 x 1.20 metros.


Puerta de 2.20 x 1.00 metros.

Altura de techo 5,50 metros.

cubicación 83.16 m³.

matrícula 14 niños

Escala 1:40

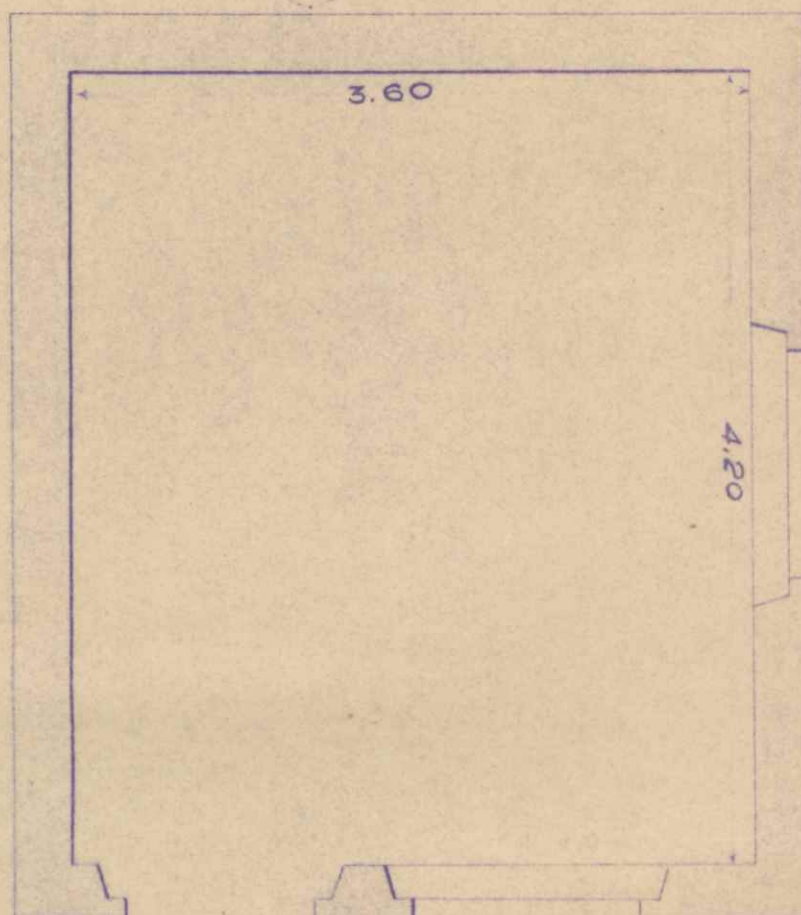

Leopoldo J. Jarama 1905
U. Vicerío Ralme