


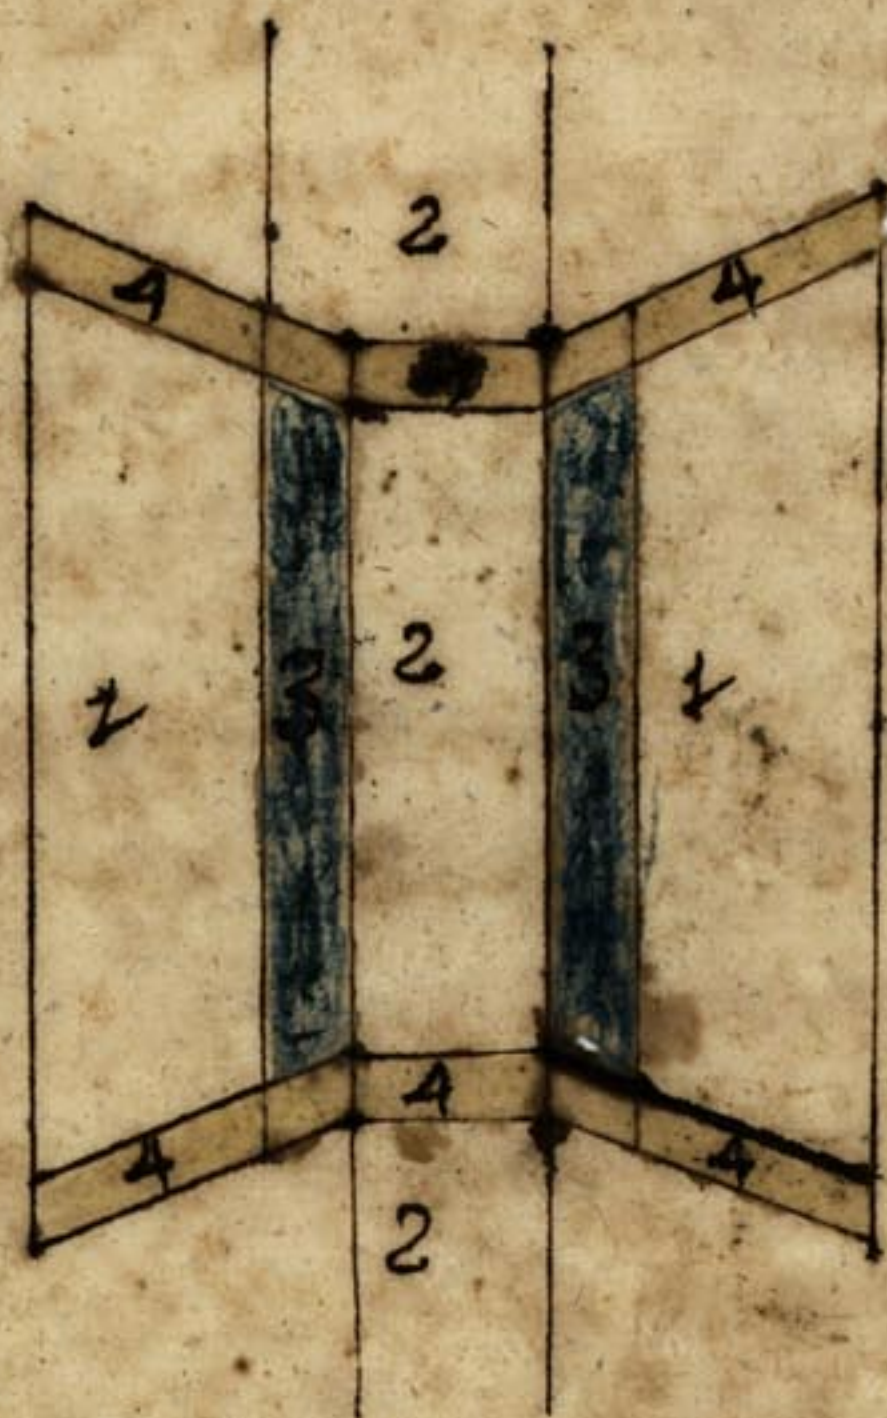

+
 Numerar de esta planta y
 Perfil

Numero 1 Los dos estribos o zepas
 que se an de azar en cada Lado
 de dho puente

Numero 2 el Rio por donde a de correr
 la agua

Numero 3 Los Pilares y asiento don
 de se a de fijar el arco

Numero 4 Los antepechos para
 dho puente

Numero 5 La profundidad de
 sus cimientos

Numero 6 La Altura de por don
 de a de correr la agua con sus arcos

