



Hoja 2. Fachadas. Sección. Escala 1:100


FISCALIA DELEGADA DE LA VIVIENDA
DE NAVARRA
Informado por los Asesores
APROBADO
Pamplona 19 JUN 1950
El Fiscal Provincial
[Signature]

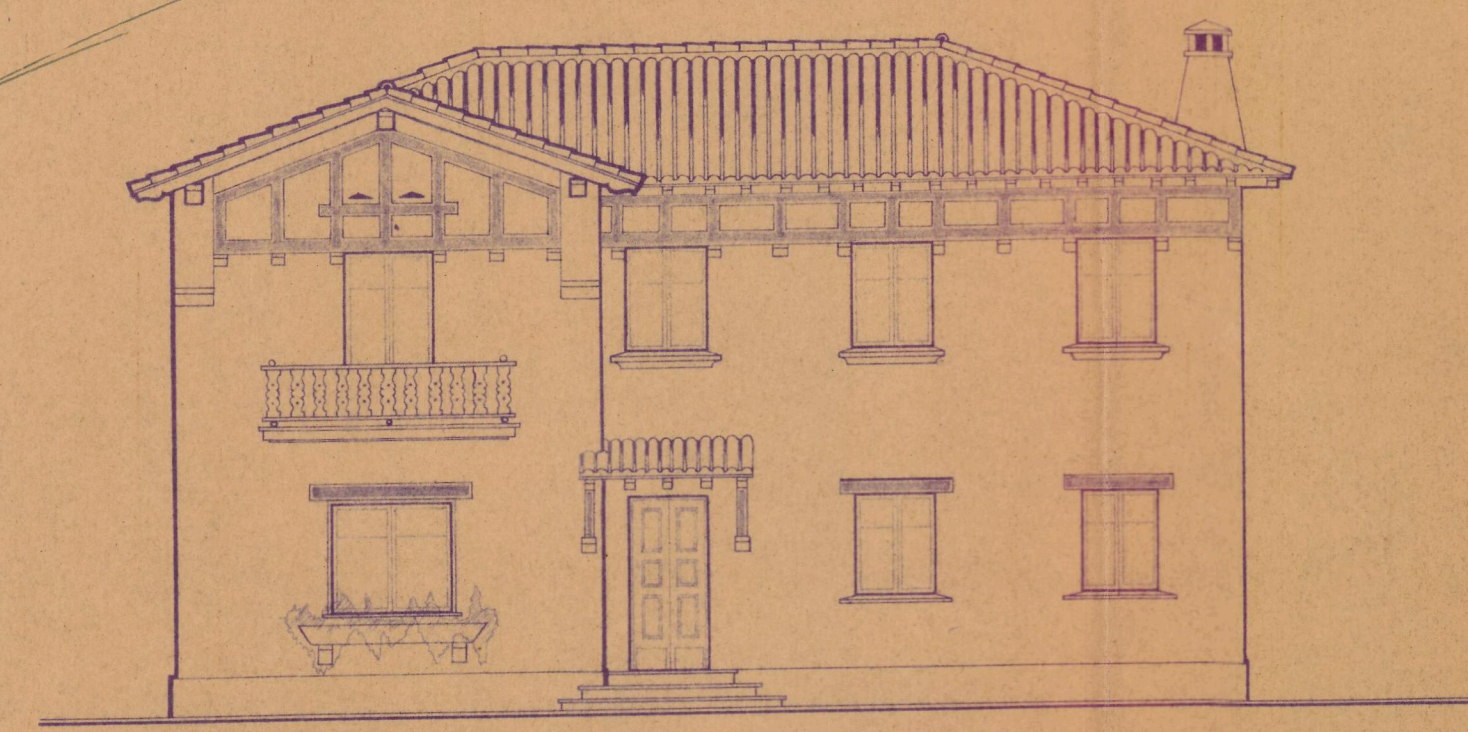


Fachada principal

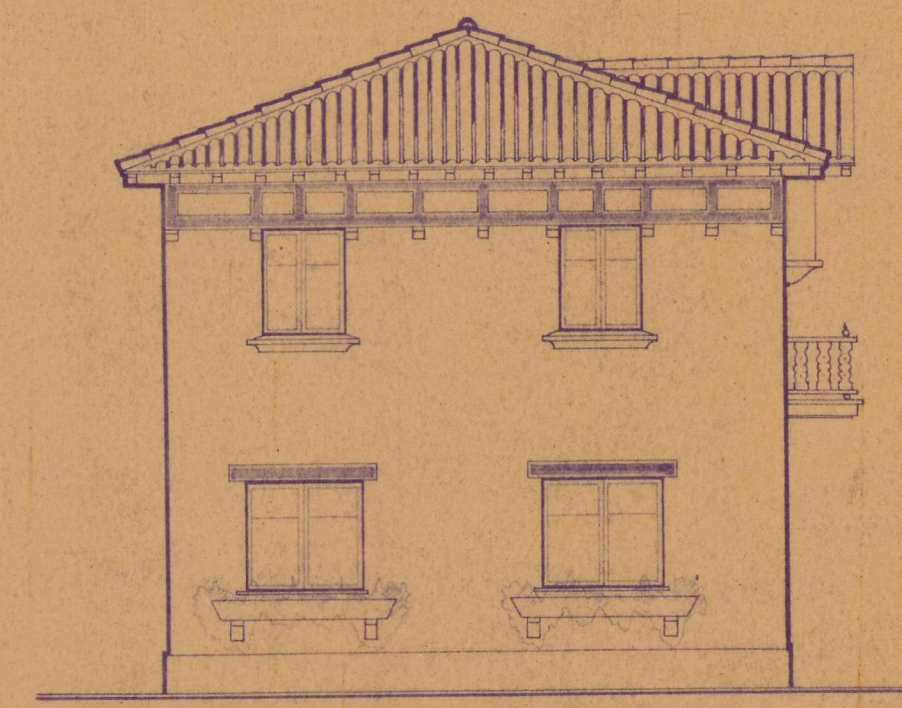

Costado

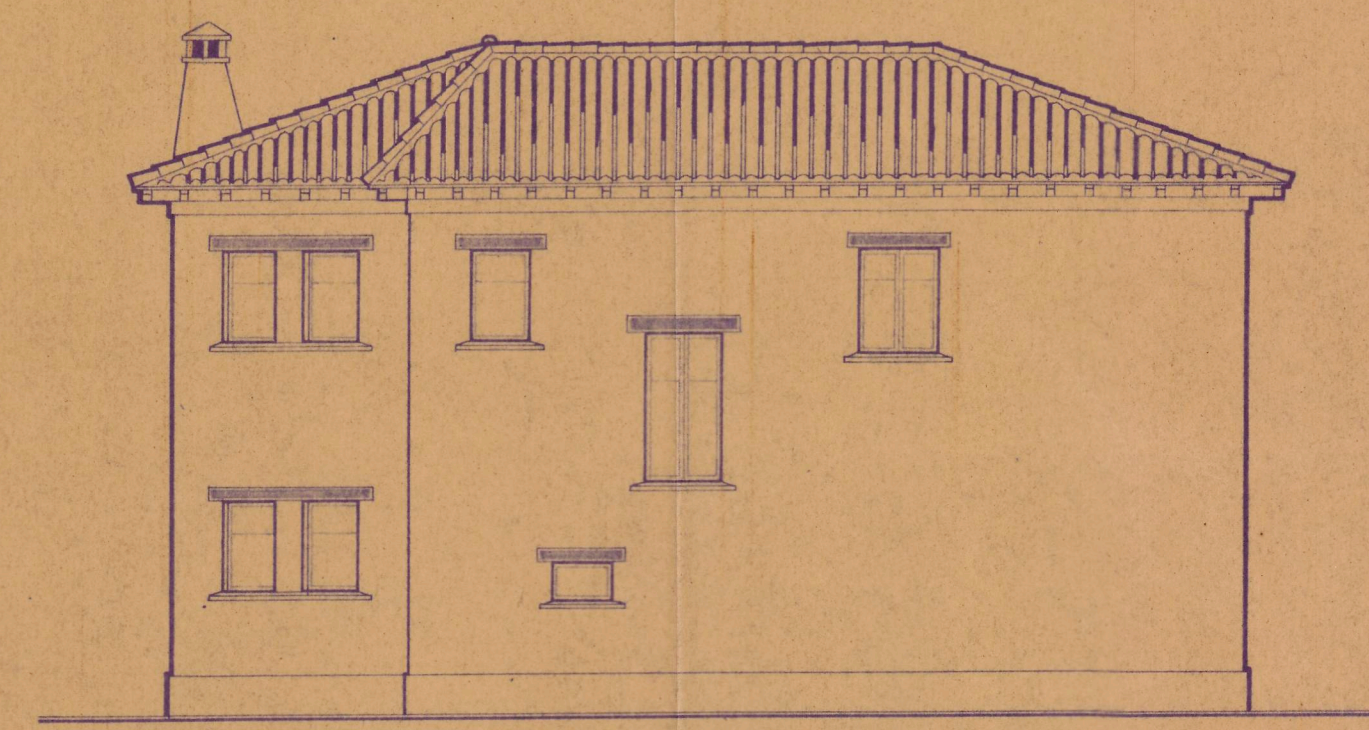

Fachada posterior

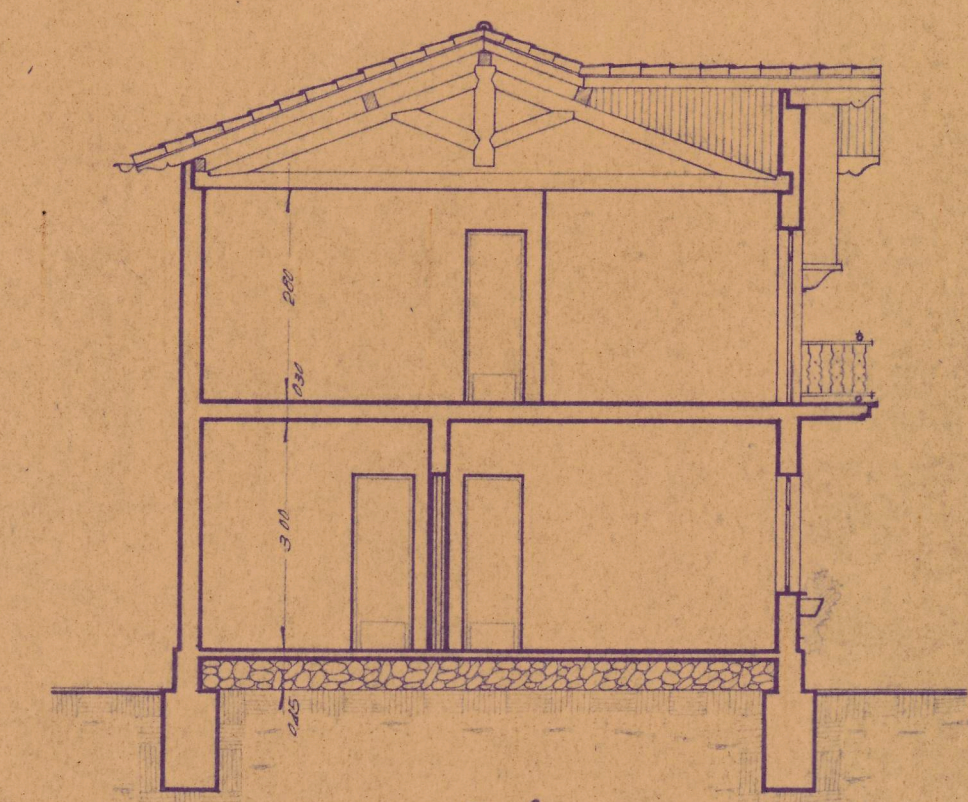

Sección a-b

COLEGIO OFICIAL DE ARQUITECTOS
VASCO-NAVARRO
5 NOV 1949
Delegación de Navarra
VICADO

DOMINGO ARIZ ARMENDARIZ
ARQUITECTO
PAMPLONA
[Seal]

Pamplona, Junio de 1949.
El Arquitecto autor del proyecto
y director de las obras.
[Signature]
Firmado: Domingo Ariz.